



RQ 1 - Mozartstraße (Bereiche vor Haus Nr. 2-10 und 24-28)

Maßstab 1:50

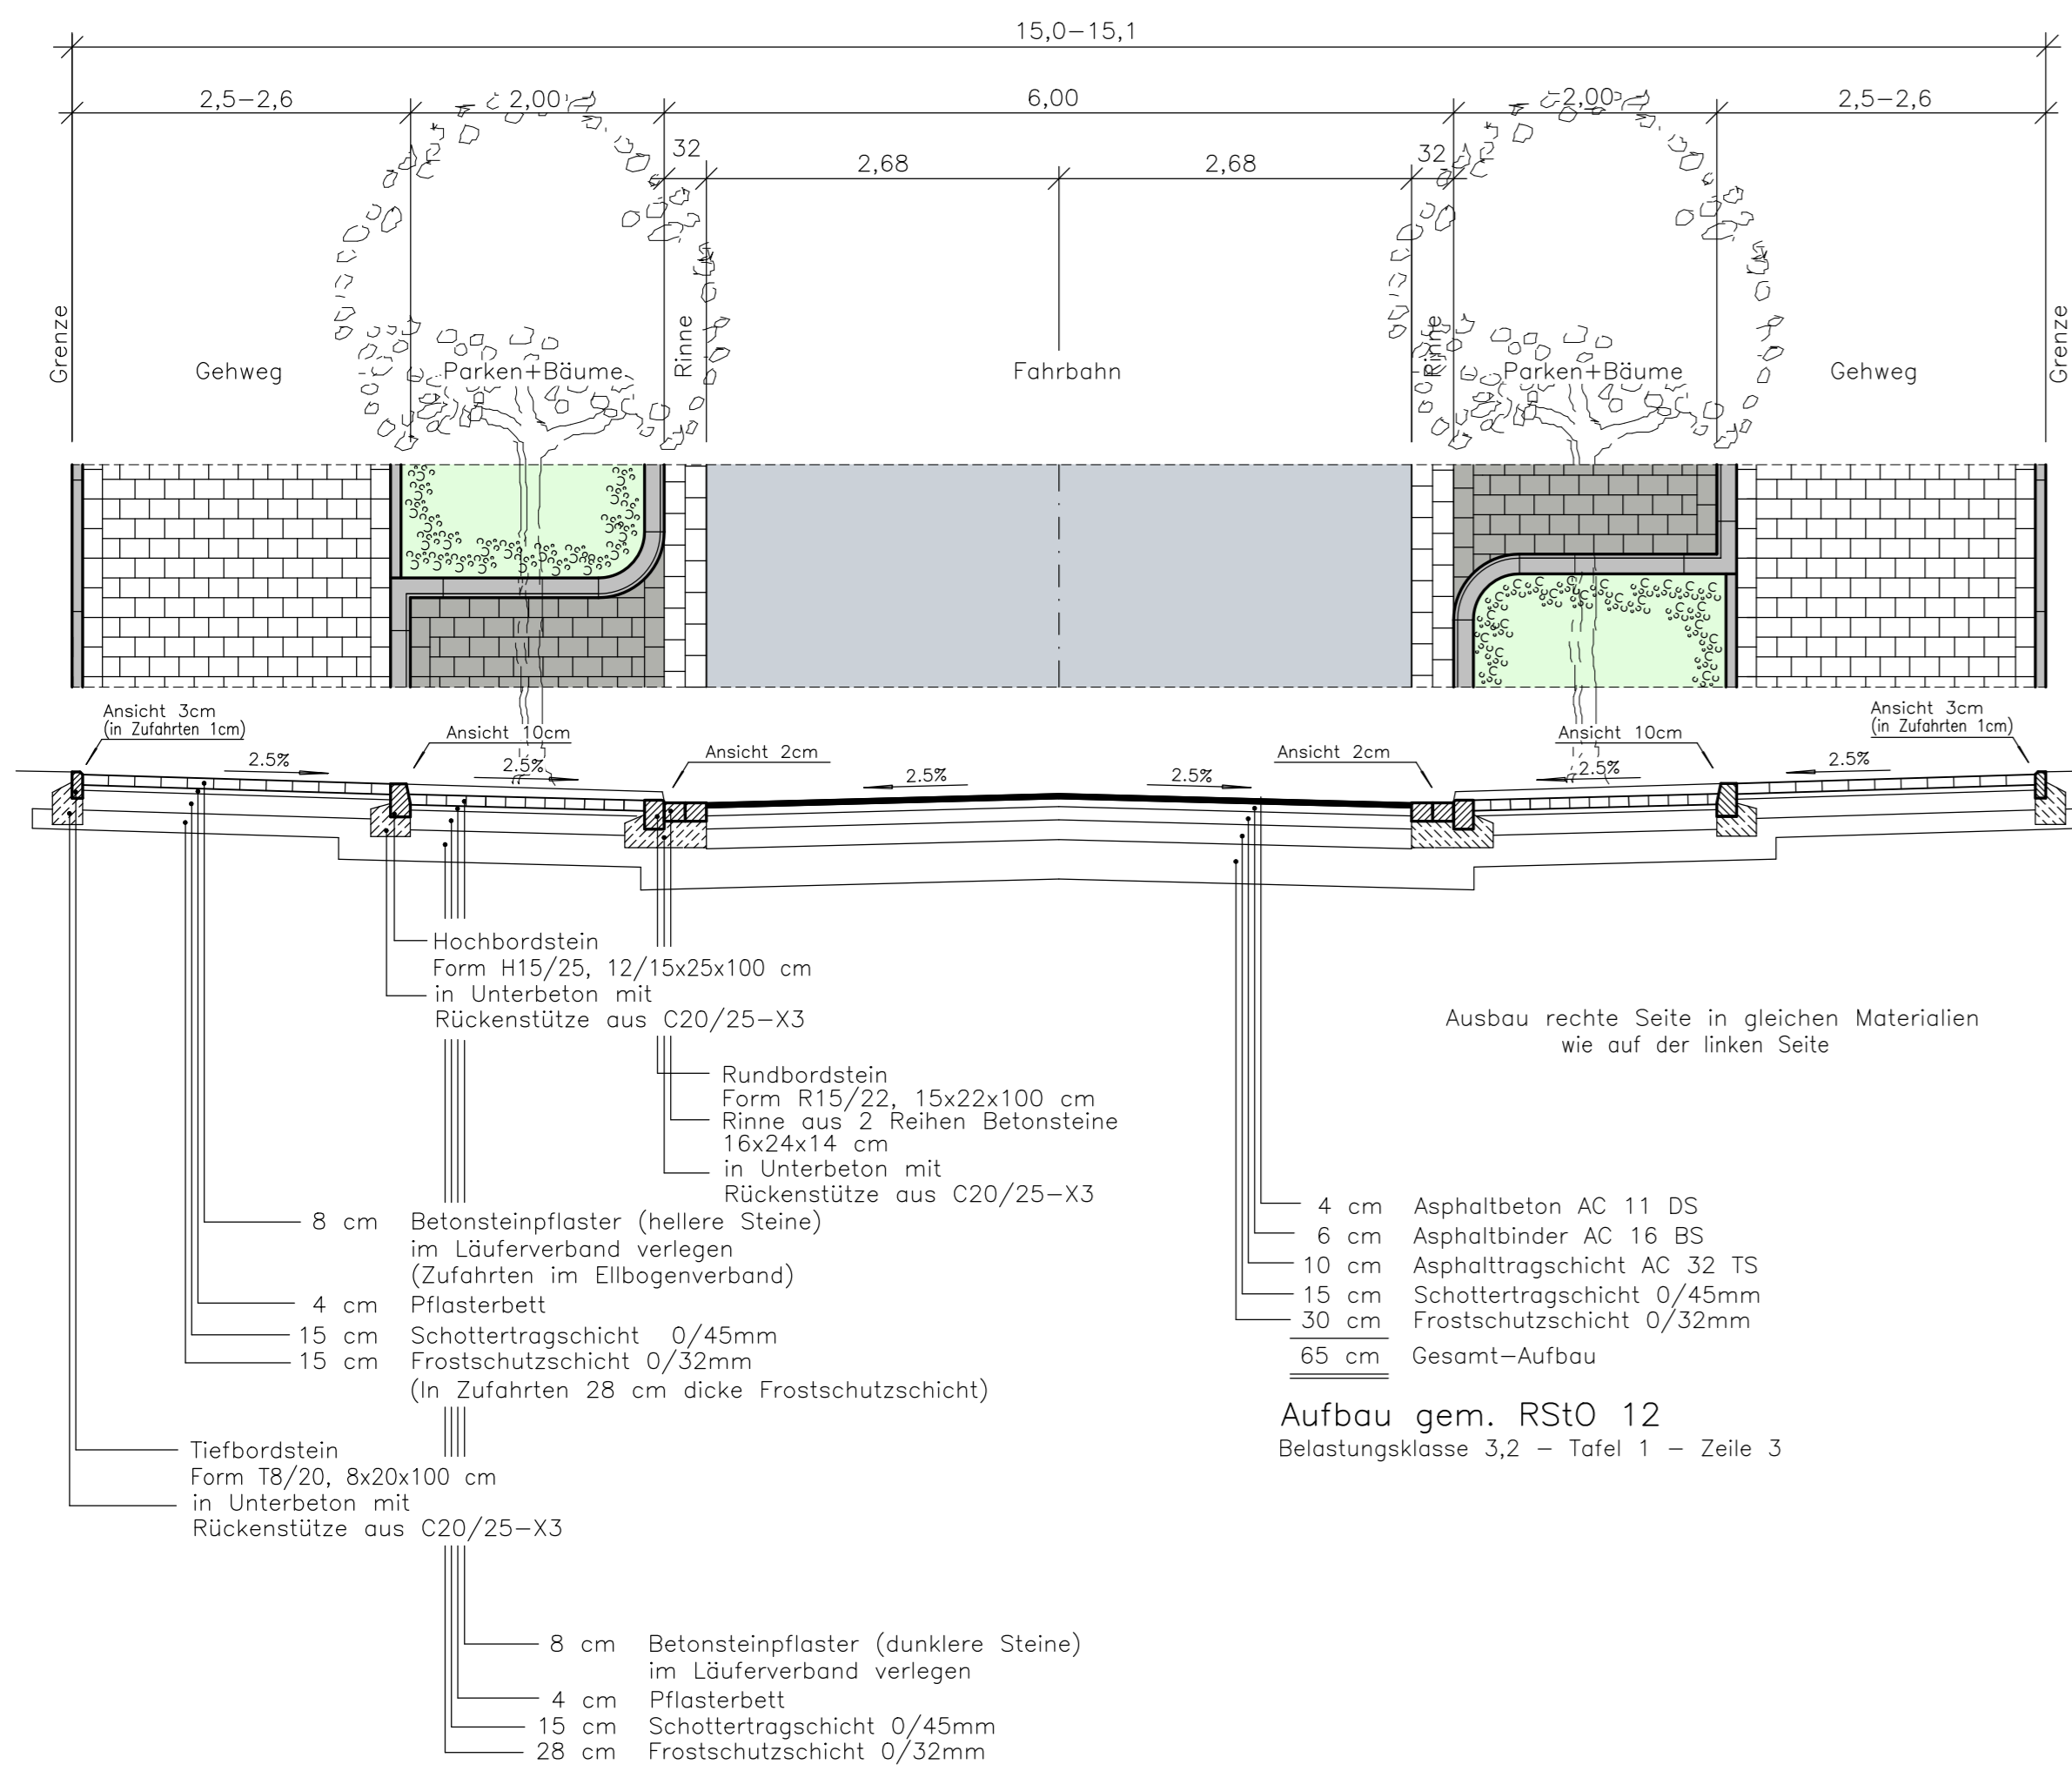


RQ 2 - Mozartstraße (Bereich angrenzend an Grafschaffer Platz)

Maßstab 1:50

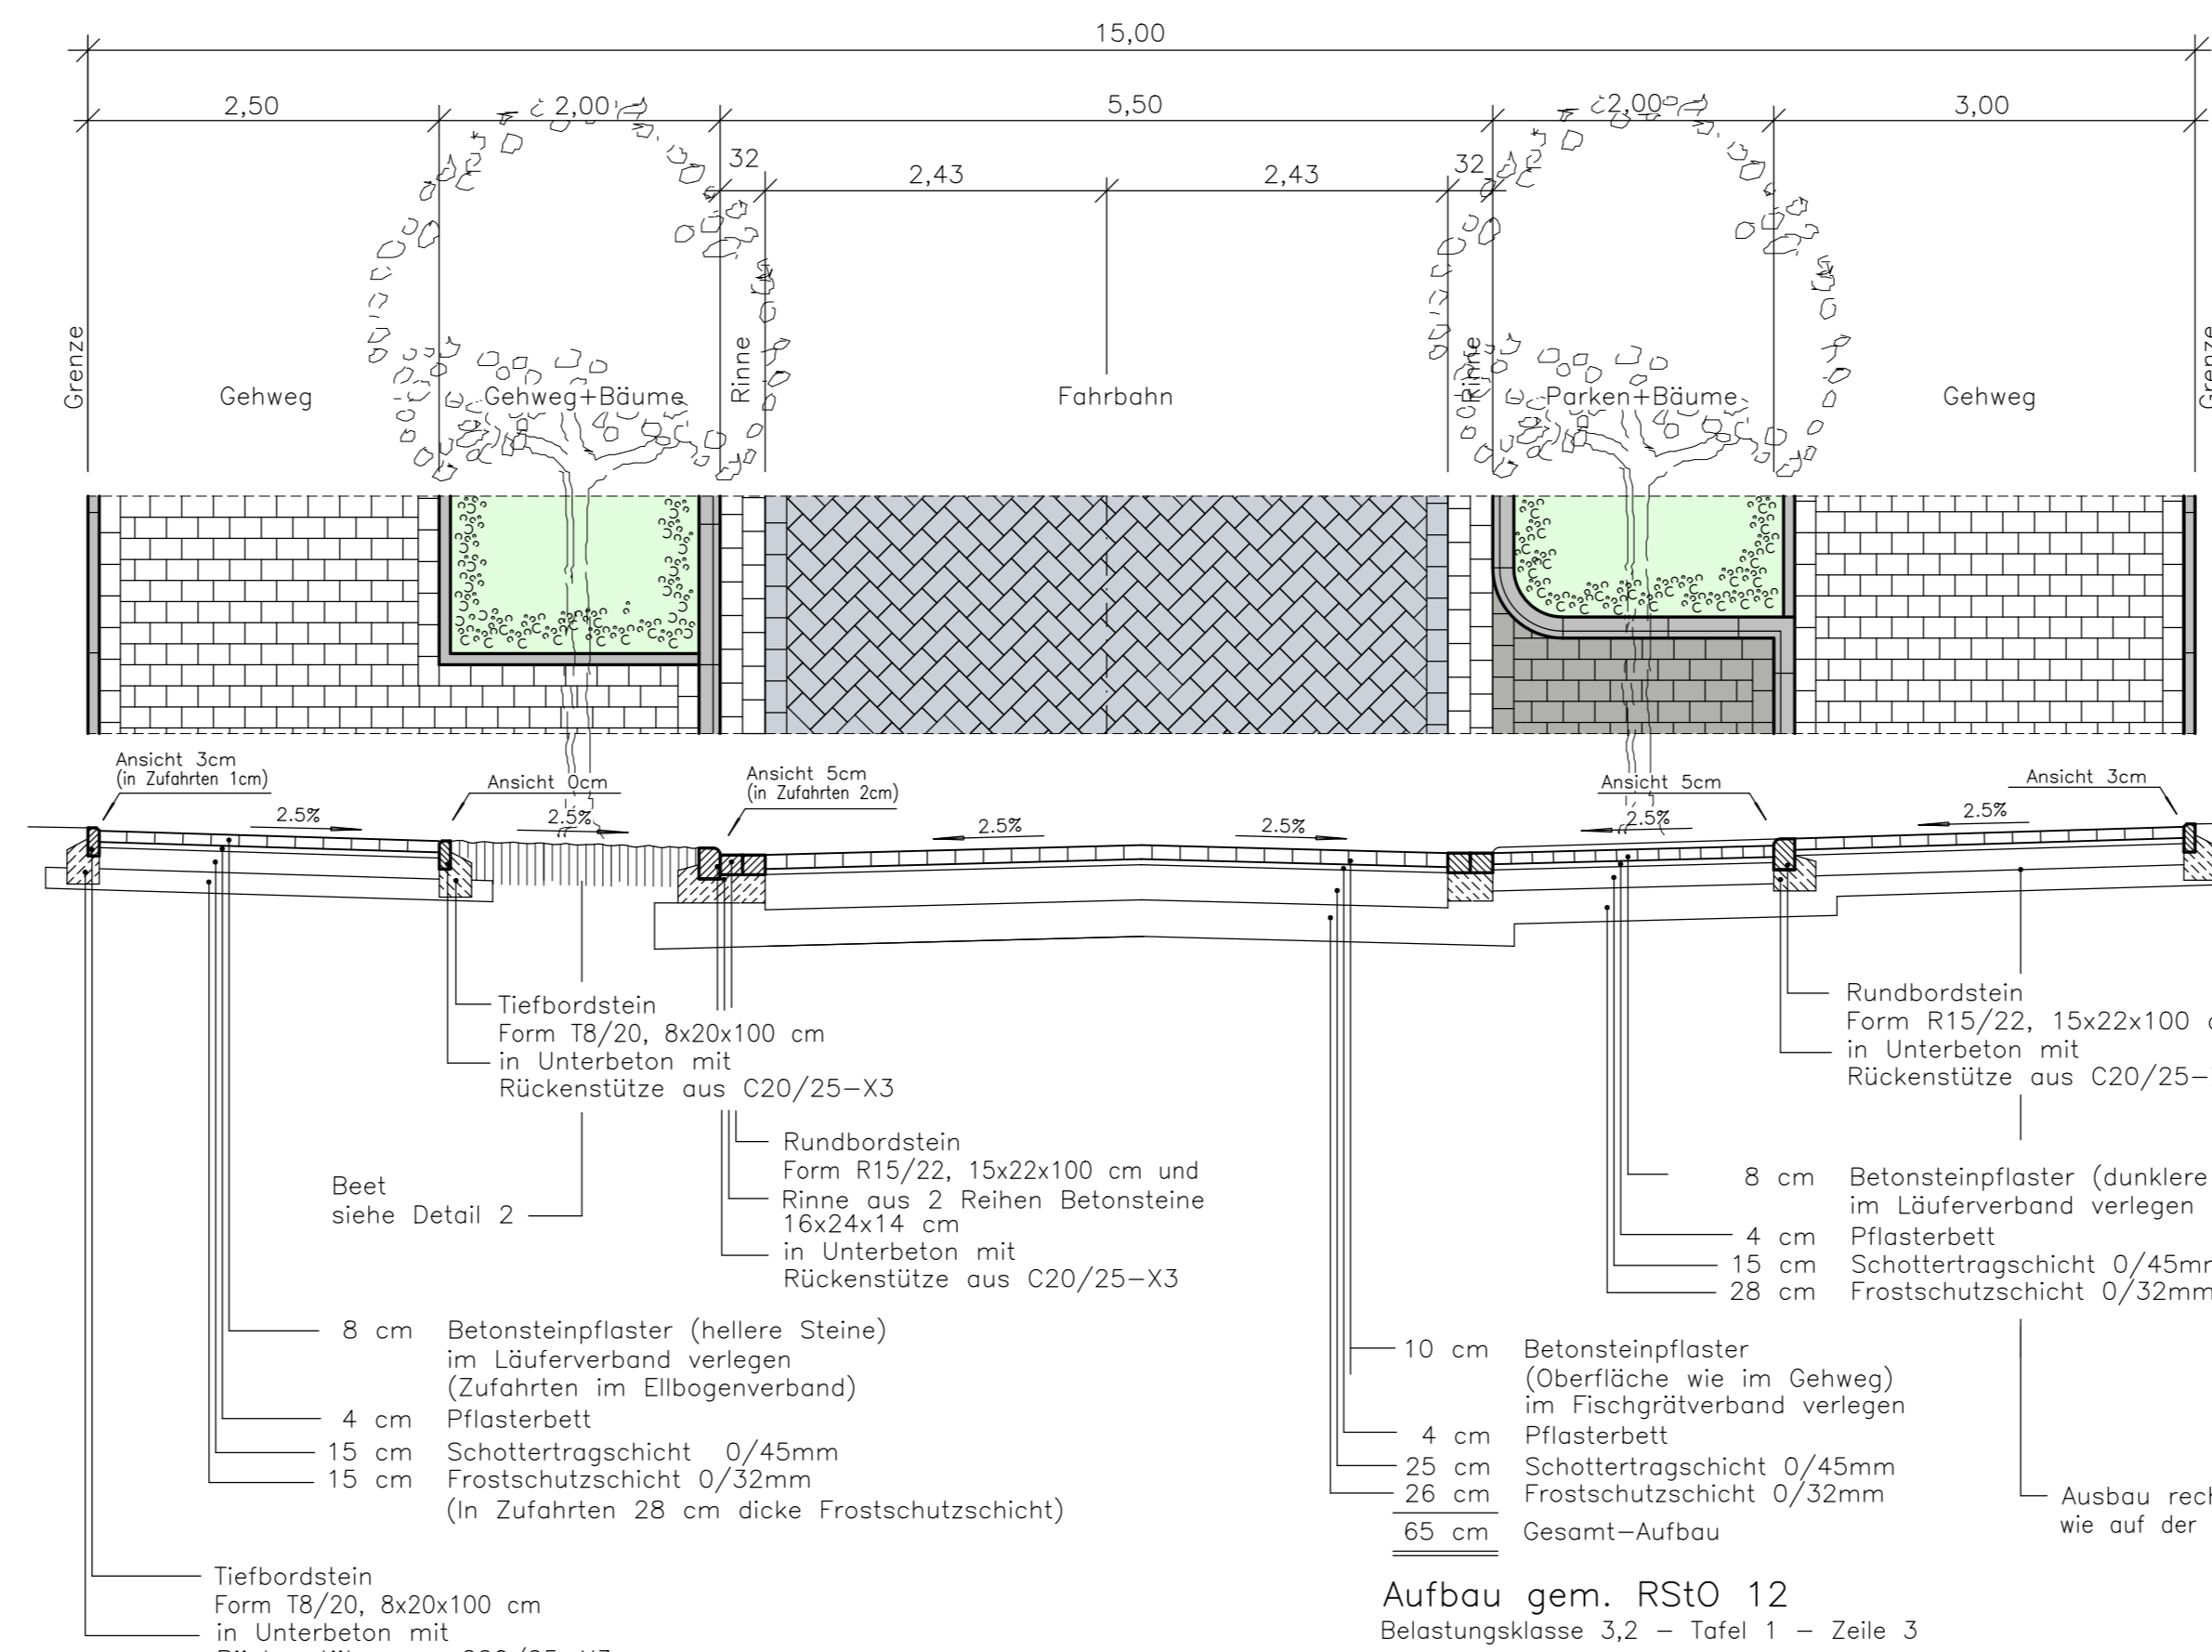


Detail 1 - Barrierefreie Fußgängerquerung

Maßstab 1:50

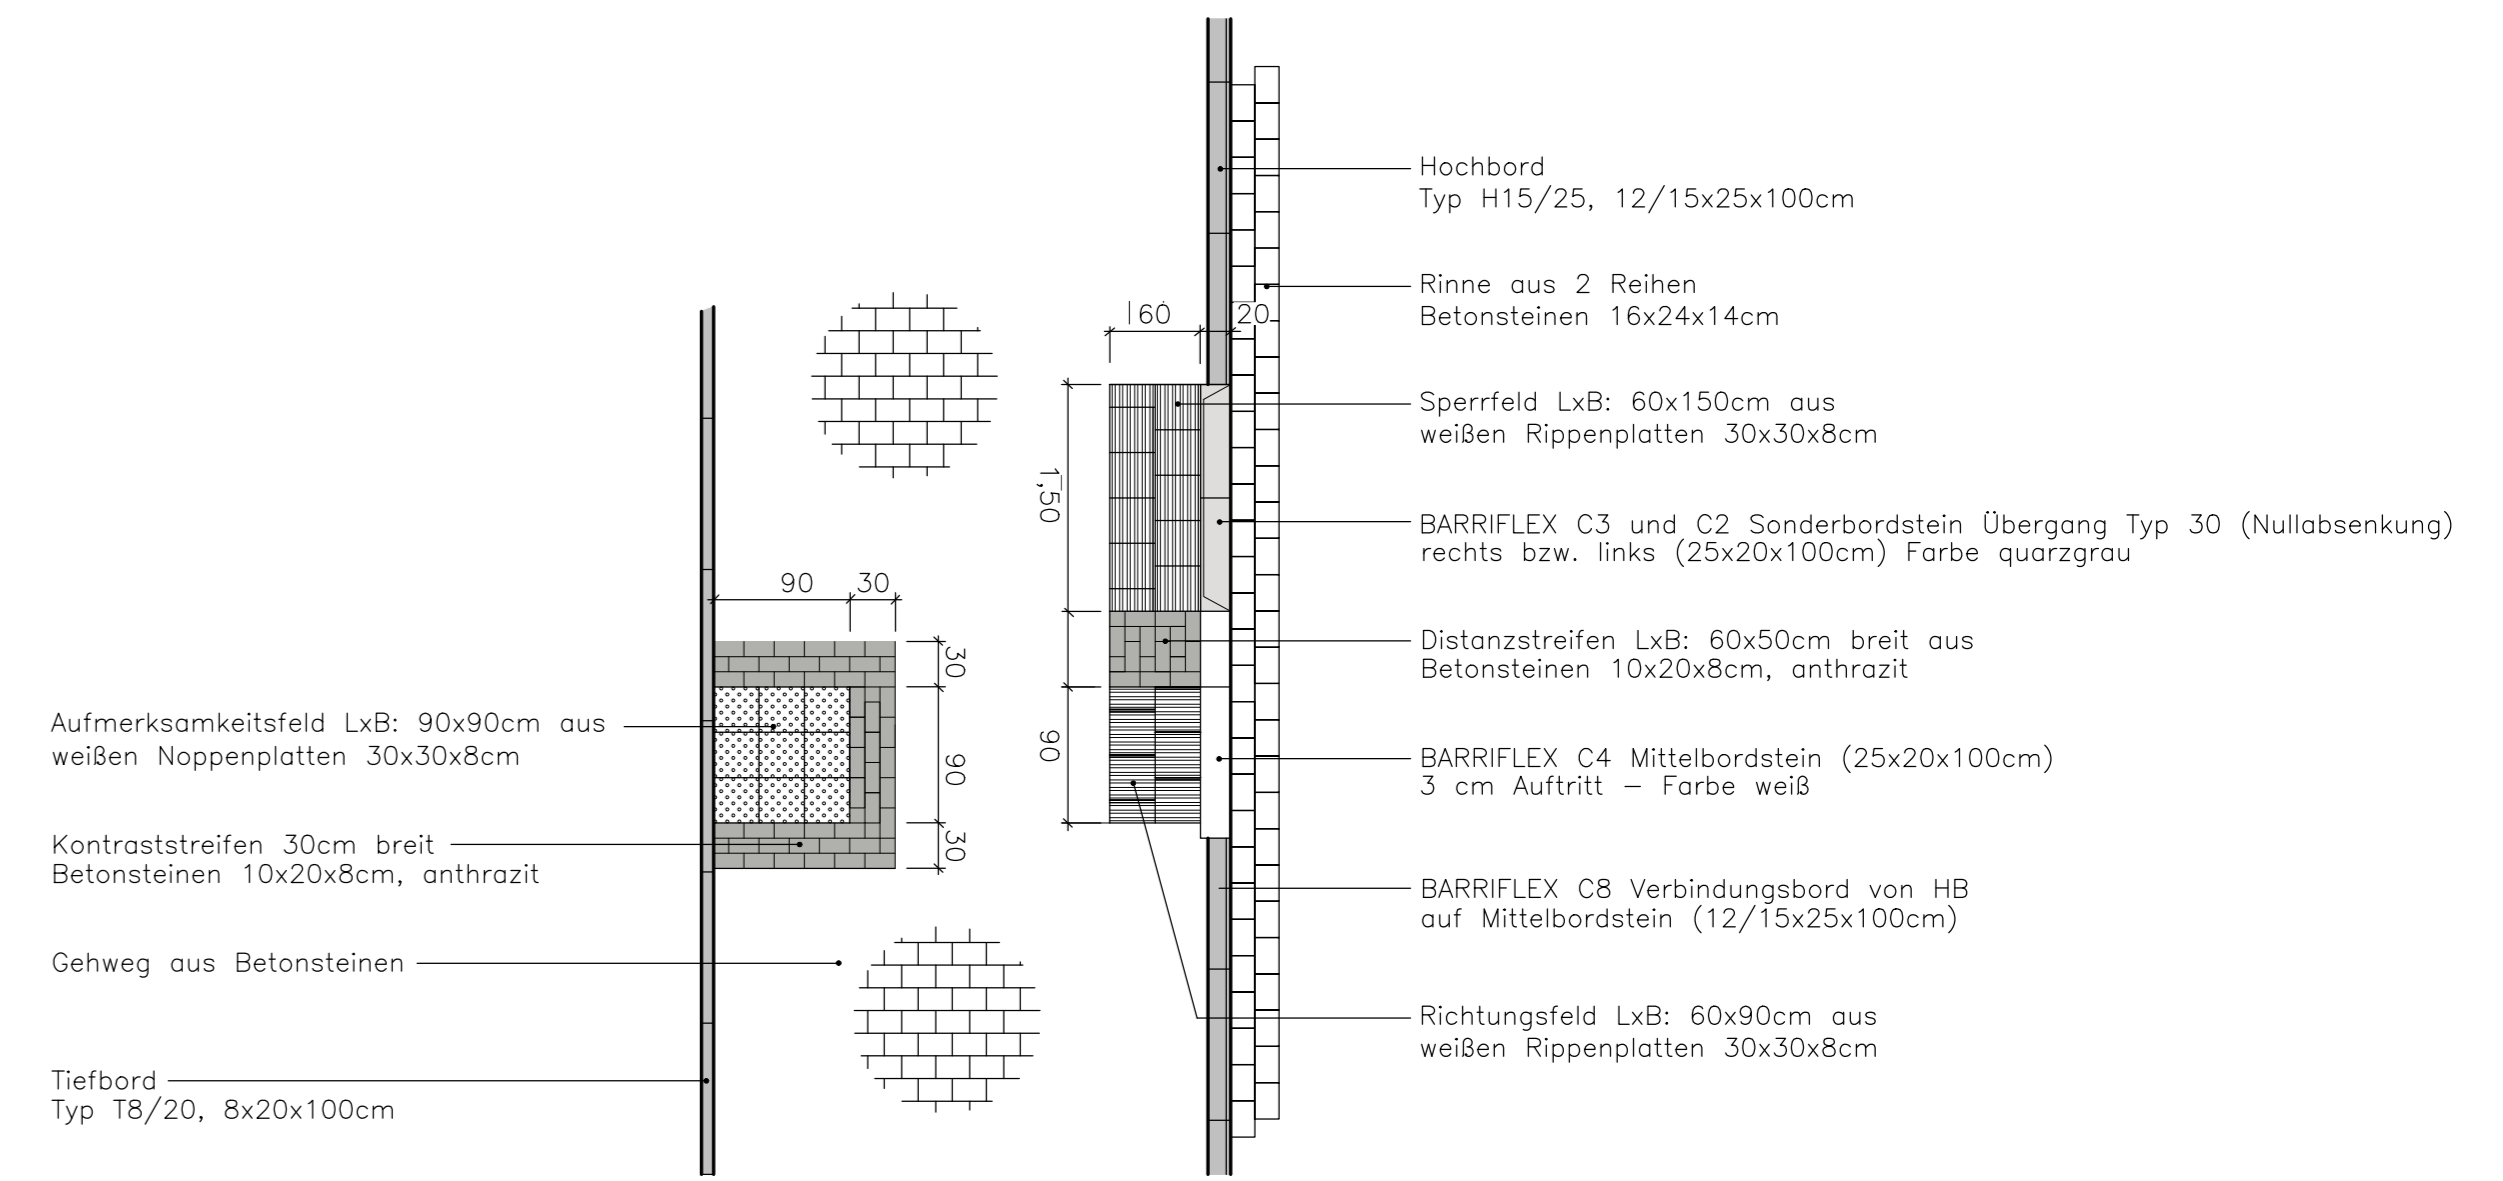


Richtungsfeld im Kurvenbereich

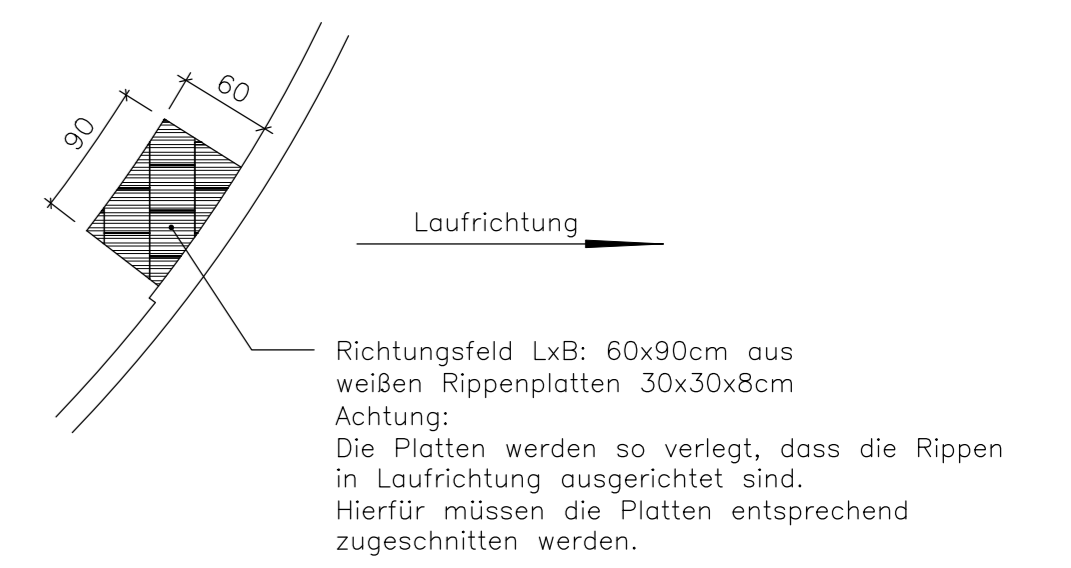

Detail 2 - Baumbet mit Pflanzgrube


Maßstab 1:50

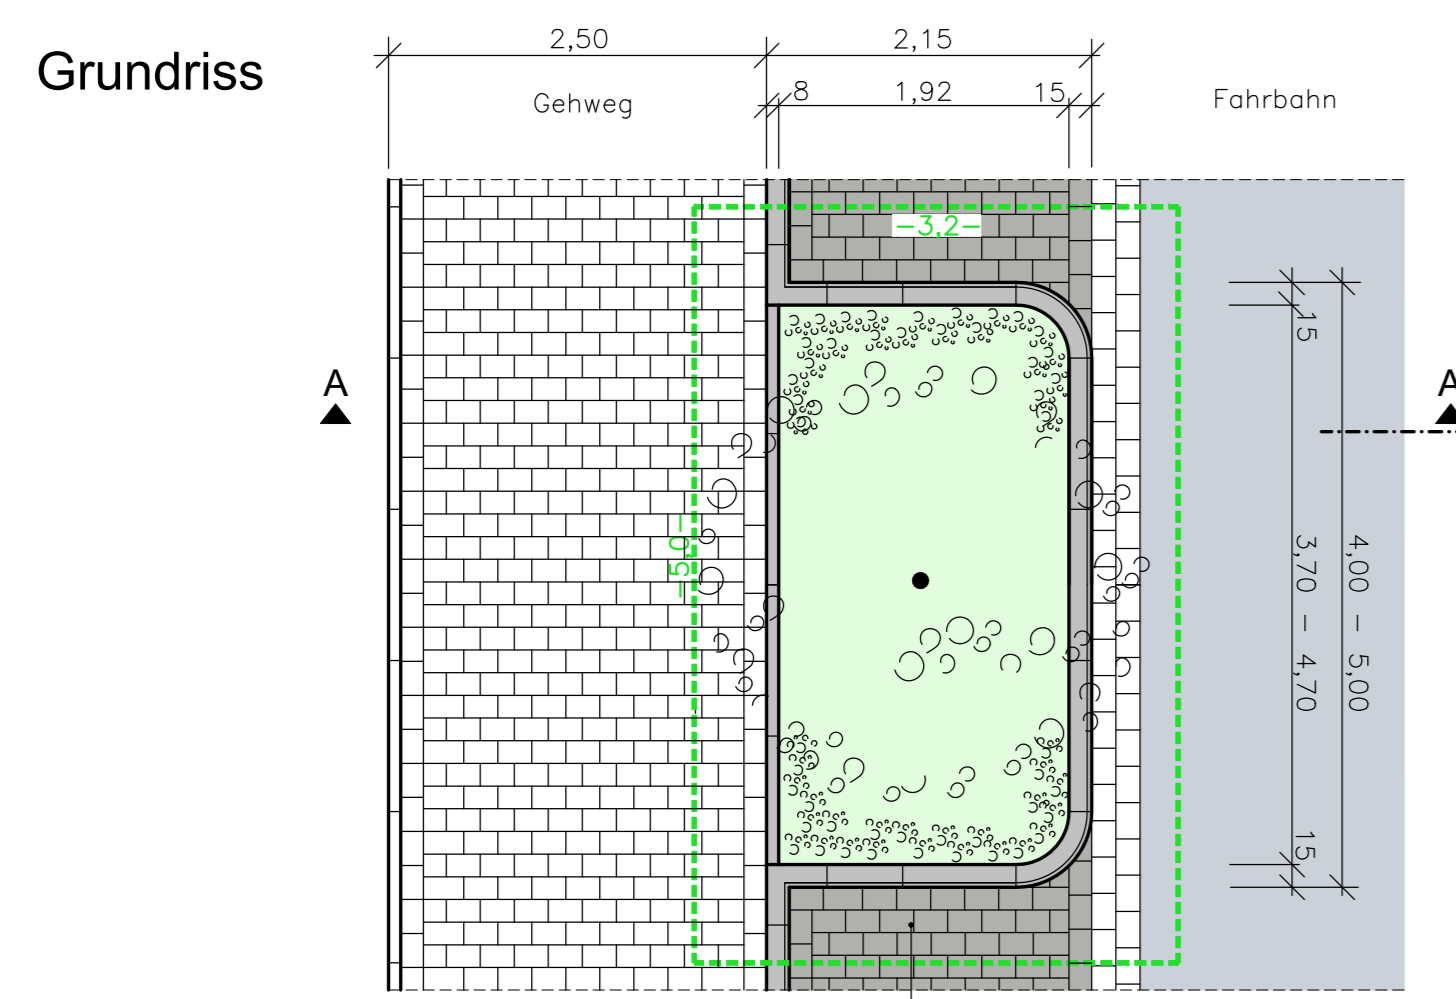

Grundriss der Baumbet- und Pflanzgrube
 Pflanzgrube (min. 1,8 m tief) mit ca. 24 m³ Volumen.
 Grundrissabmessungen der einzelnen Pflanzgruben siehe auch Kanallege- u. Unterflurplan.


Hinweis:
 Die Baumbetflächen sind alle > 6 m² groß. Bewässerungs- u. Belüftungsrohre sind nicht erforderlich.

Schnitt A-A

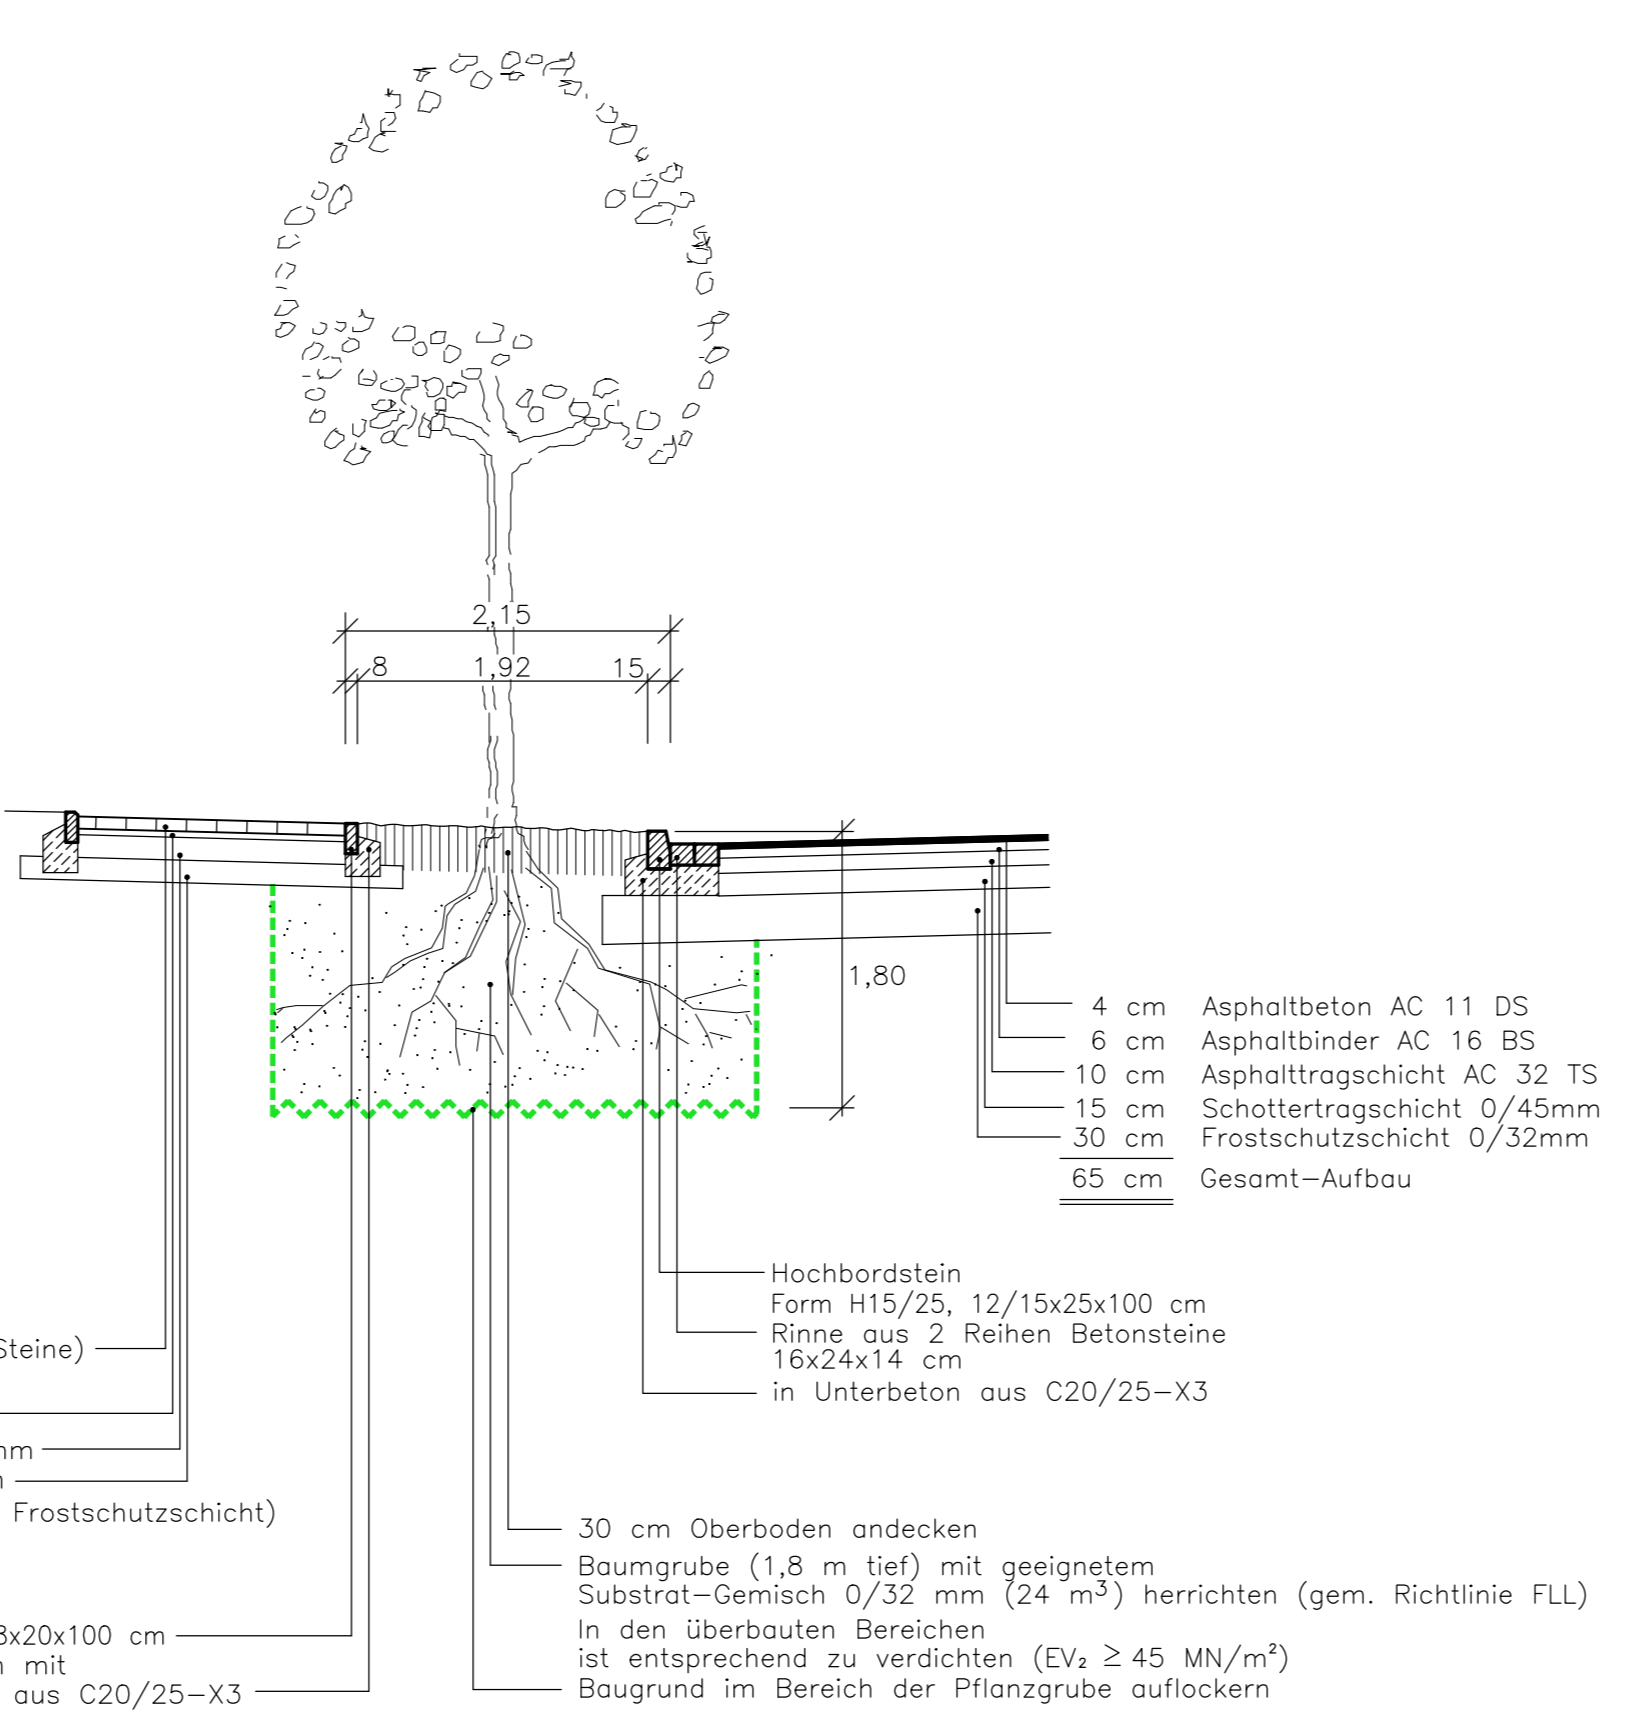

Detail 3 - Pendelrinne

Maßstab 1:20

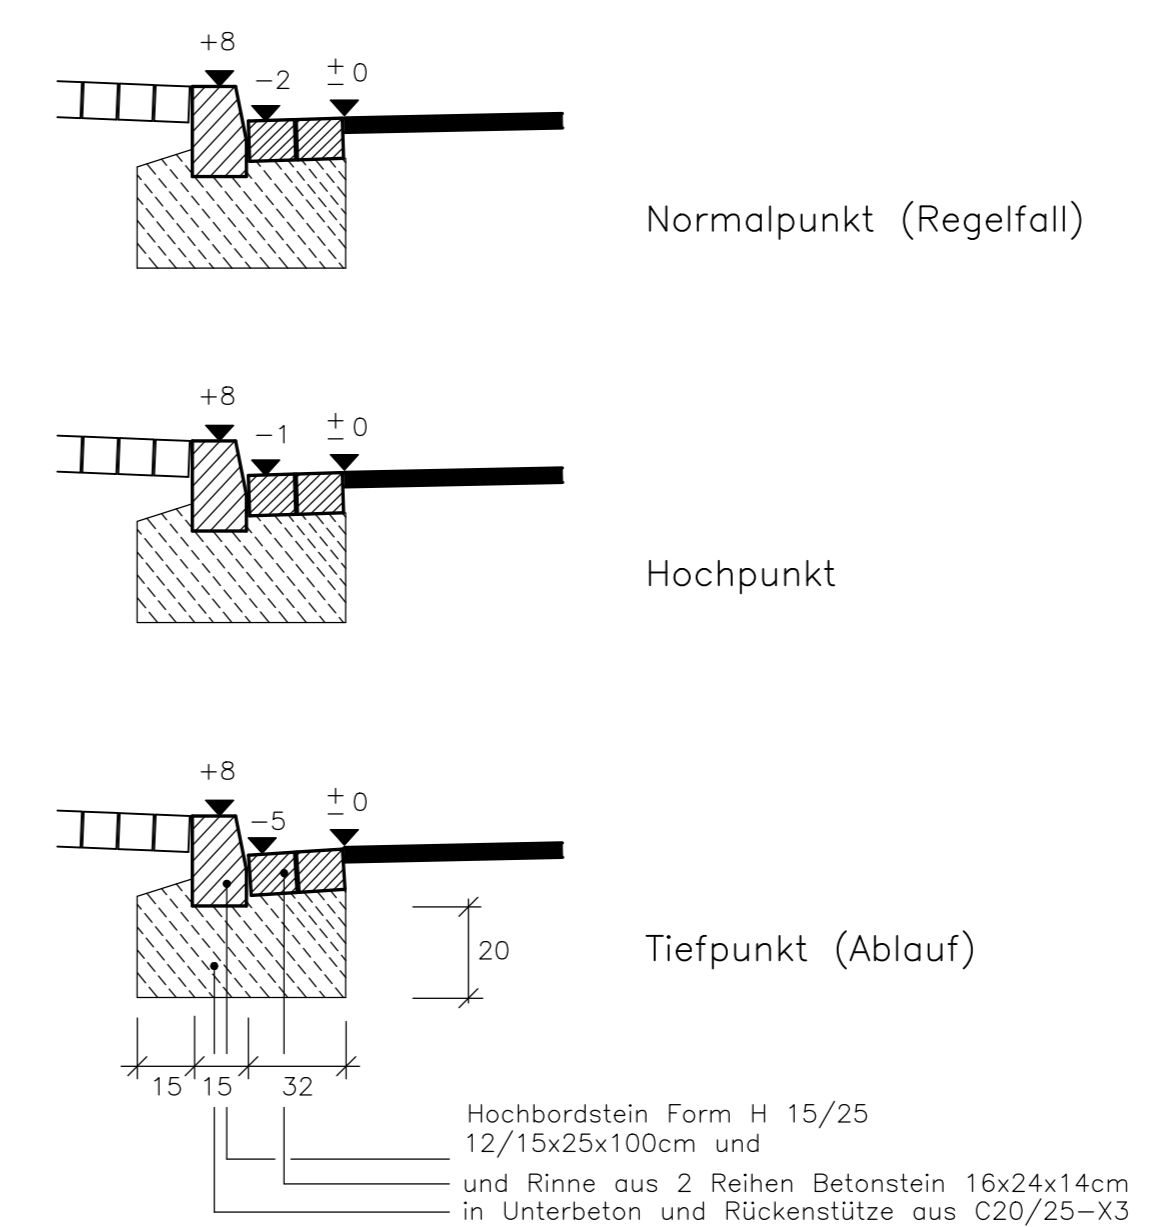

HINWEISE :

In Bereichen vor Grundstückszufahrten und Parkstreifen werden am Fahrbahnrand Rundbordsteine Typ R15/22 (Eckausrundung 2 cm) mit 2 cm Ansicht gesetzt.

ACHTUNG :

Die Details zu den Oberflächenbelägen aus Betonsteinpflaster (Formate, Farben etc.) werden nach der Bürgeranhörung (August 2021) festgelegt.

KEINE WASSERSCHUTZZONE

Datum	Name	Änderung

Ingenieurbüro
Angenvoort + Barth
 Partnerschaft
 Blumentalstraße 147a
 47798 Krefeld
 Tel.: 02151 / 36585-0
 Fax: 02151 / 36585-29
 e-mail: post@angenvoortbarth.de

NV Stadt Neukirchen-Vluyn
 Tiefbau- und Grünflächenamt

Projekt : Aufwertung Mozartstraße	Proj. Nr. : 20.26
Planart : Regelquerschnitt und Details	Anlage : 3
Planungsstufe: Ausführungsplanung	Blatt : -
Vorgang : Regelquerschnitt und Details	Maßstab : 1:50
Beauftragter: 08.21 Bau	Gezeichnet: 08.21 Bau
Geprüft: 08.21 Bau	Gepr.: 08.21 Ri

Neukirchen-Vluyn, den