



RQ 1 - Mozartstraße (Bereiche vor Haus Nr. 2-10 und 24-28)

Maßstab 1:50

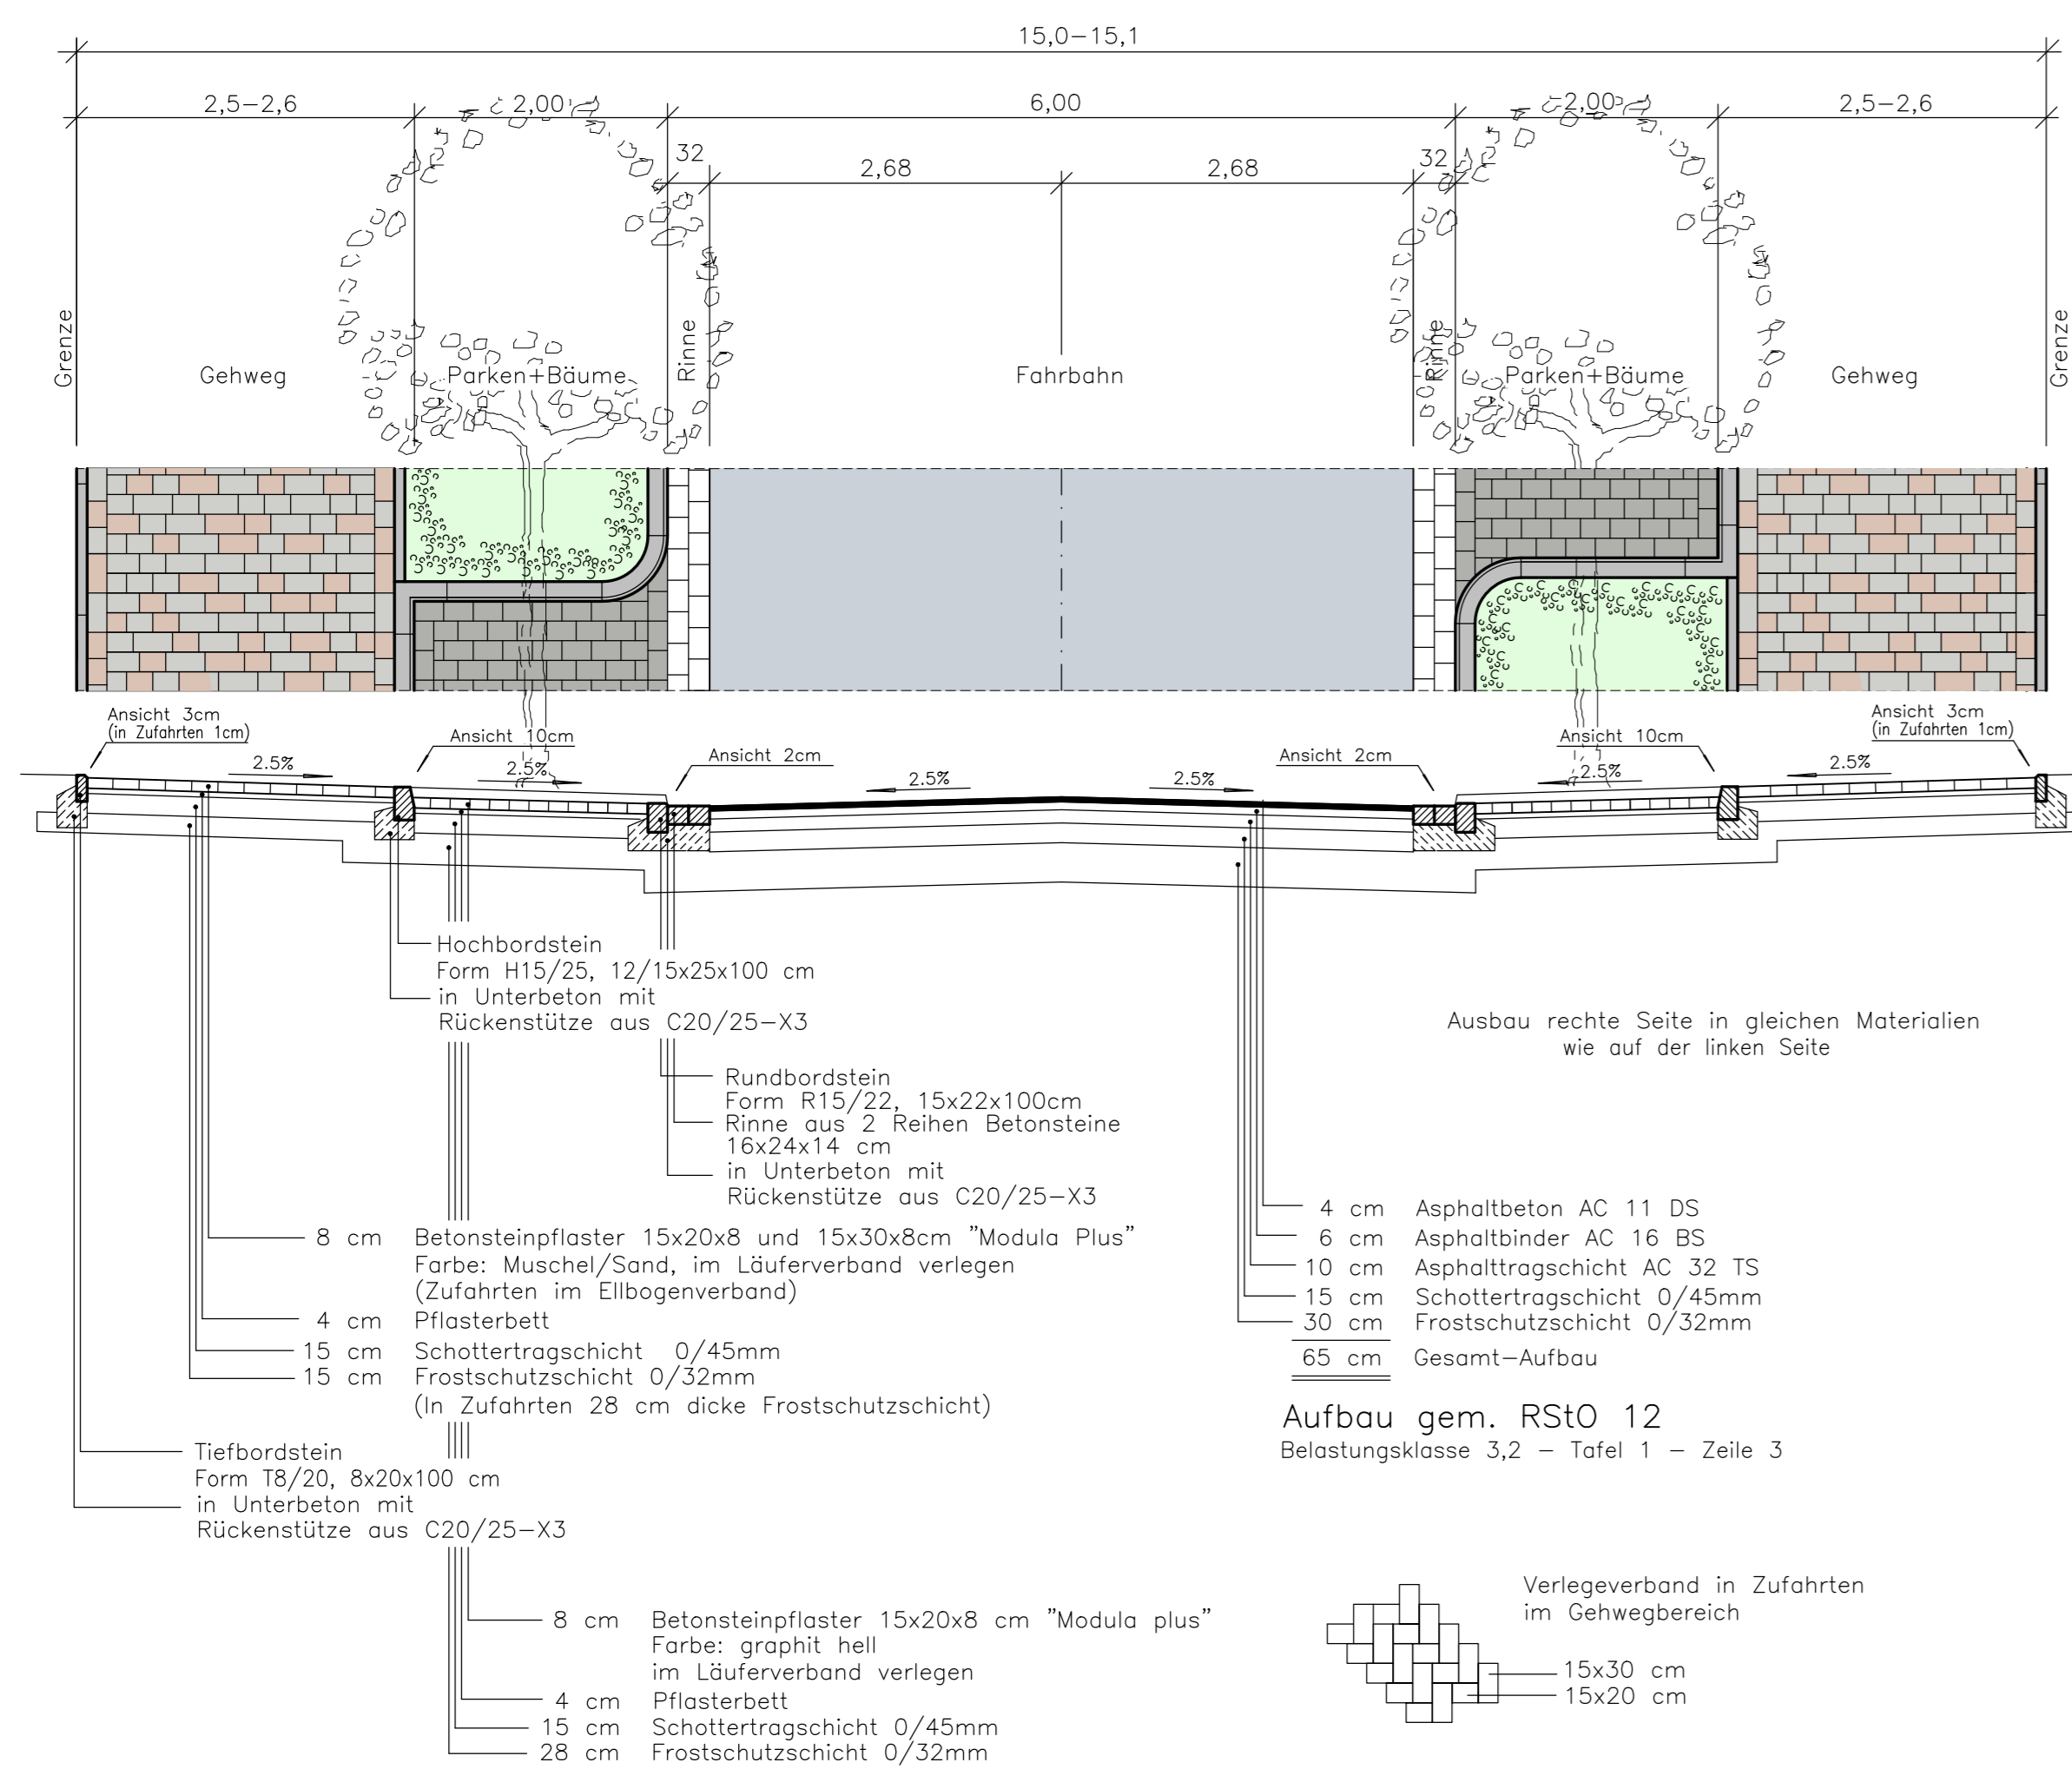


RQ 2 - Mozartstraße (Bereich angrenzend an Grafschaffer Platz)

Maßstab 1:50

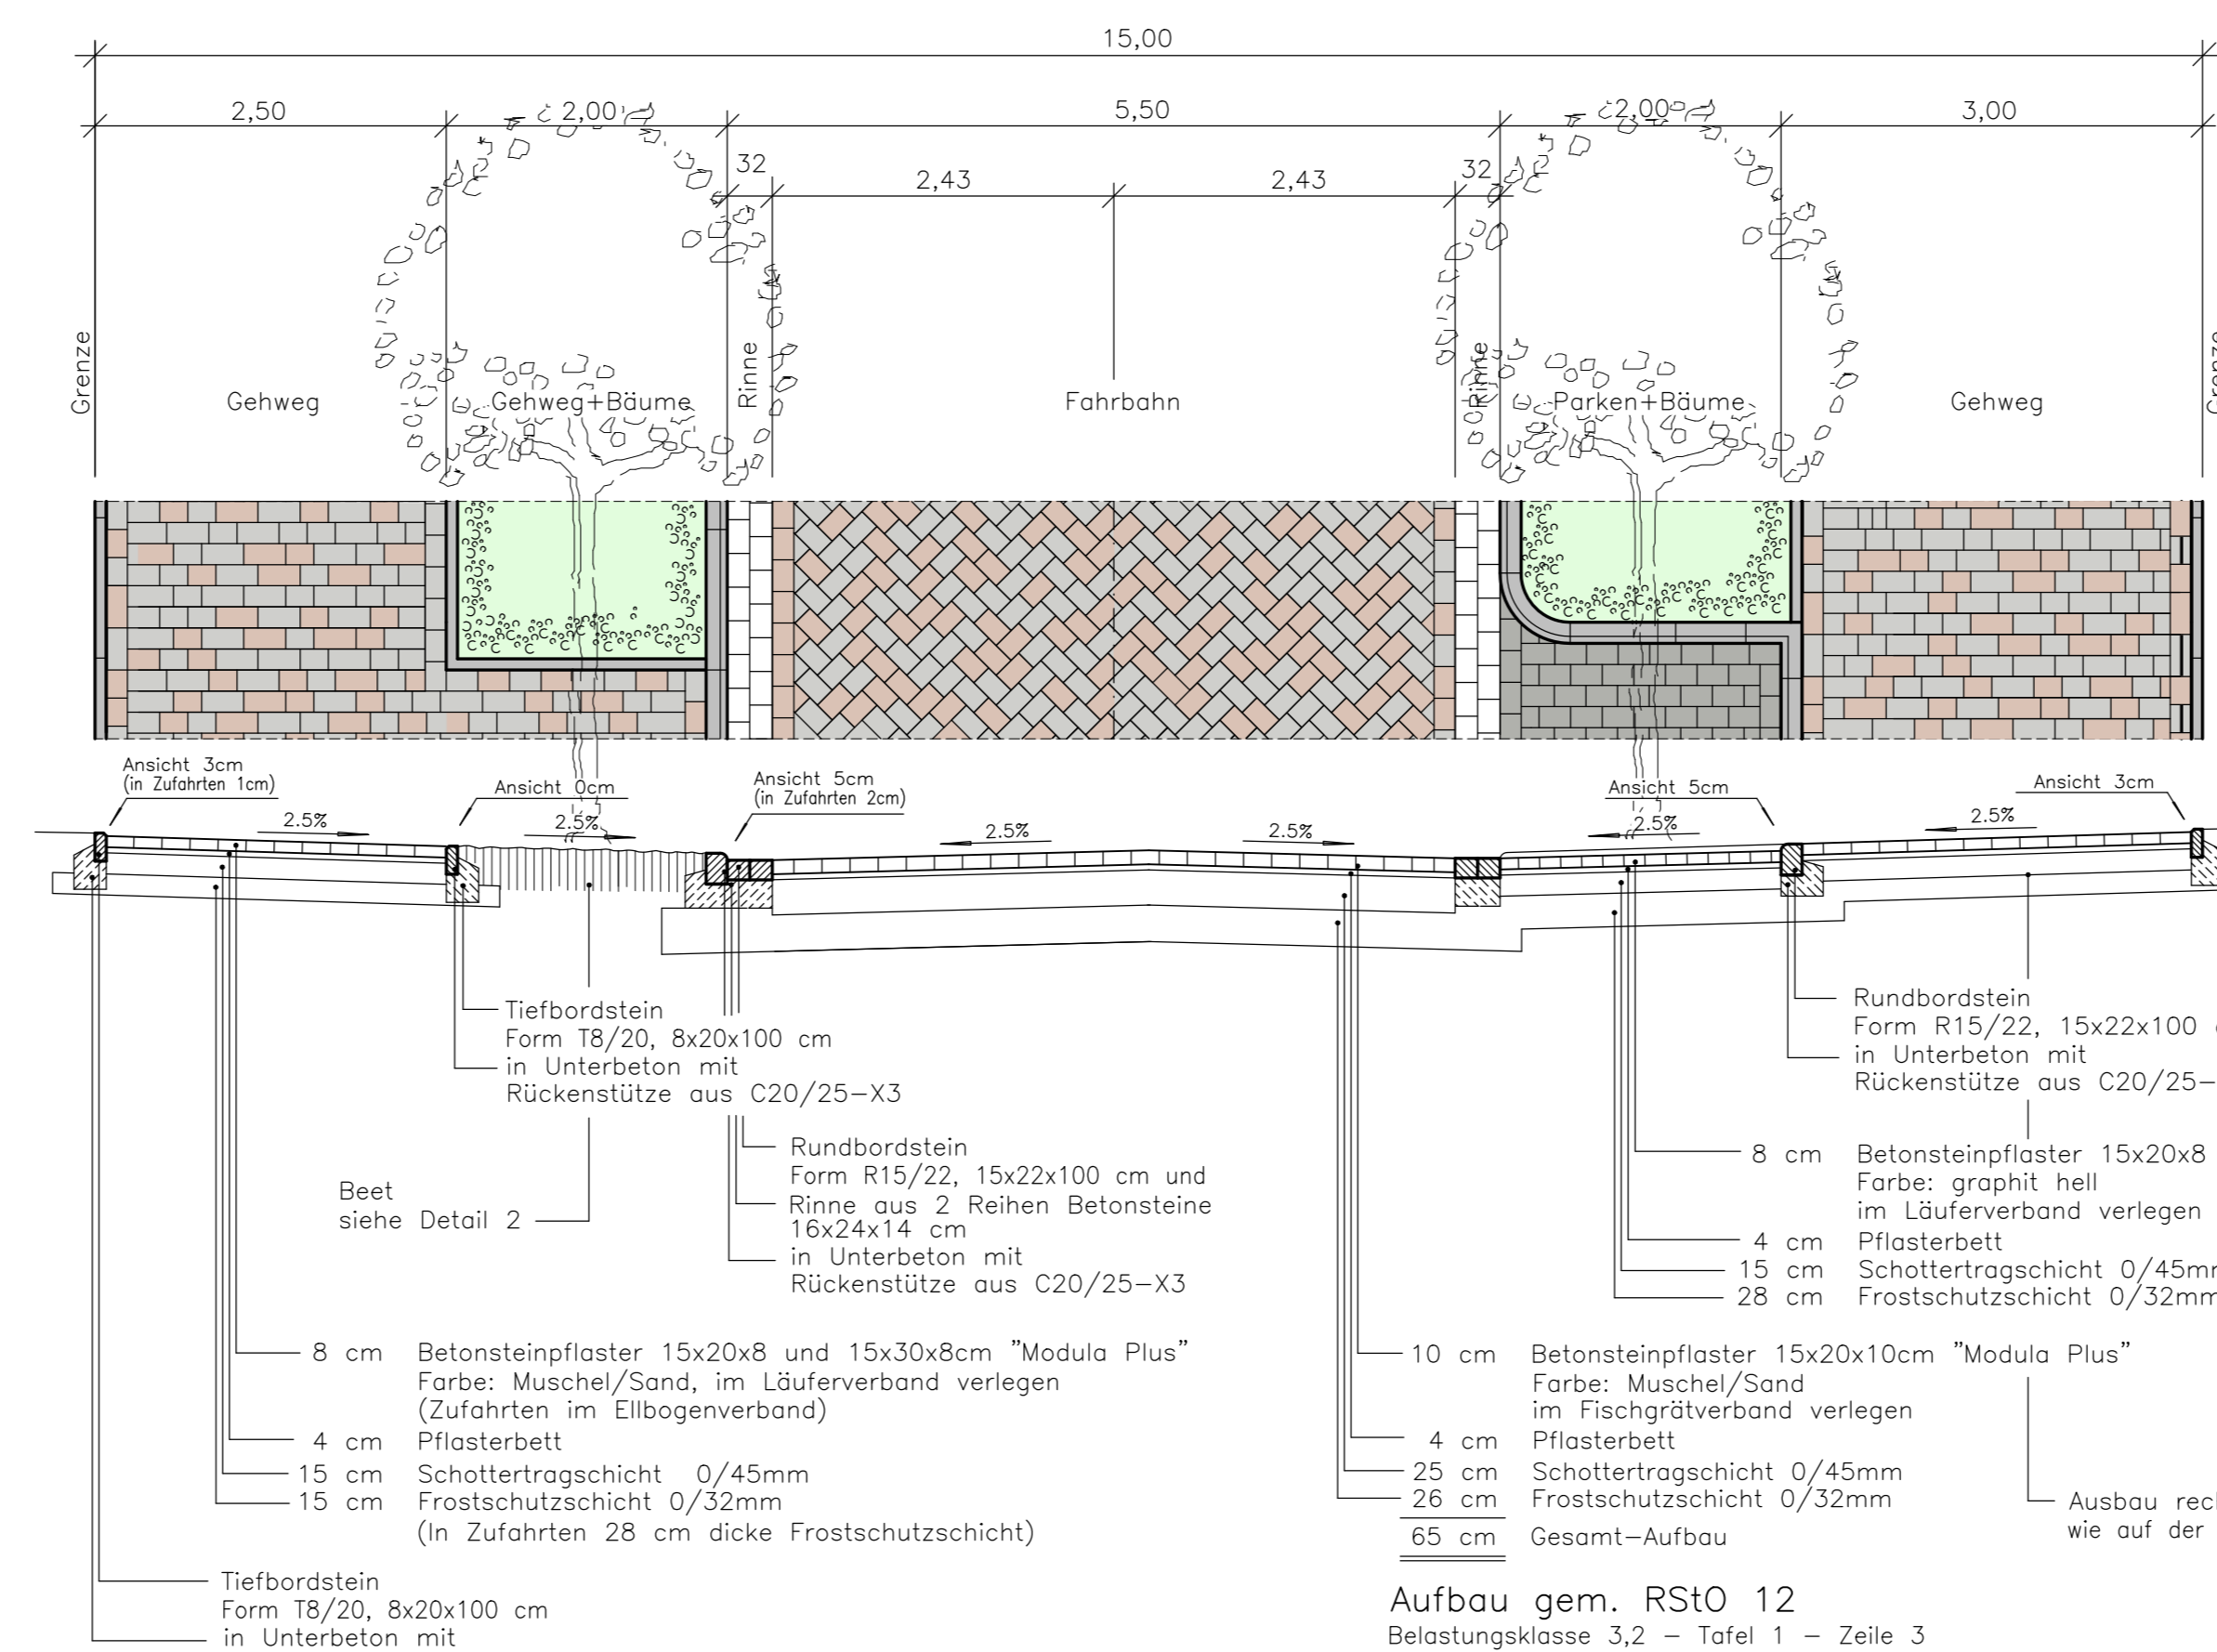


Detail 1 - Barrierefreie Fußgängerquerung

Maßstab 1:50

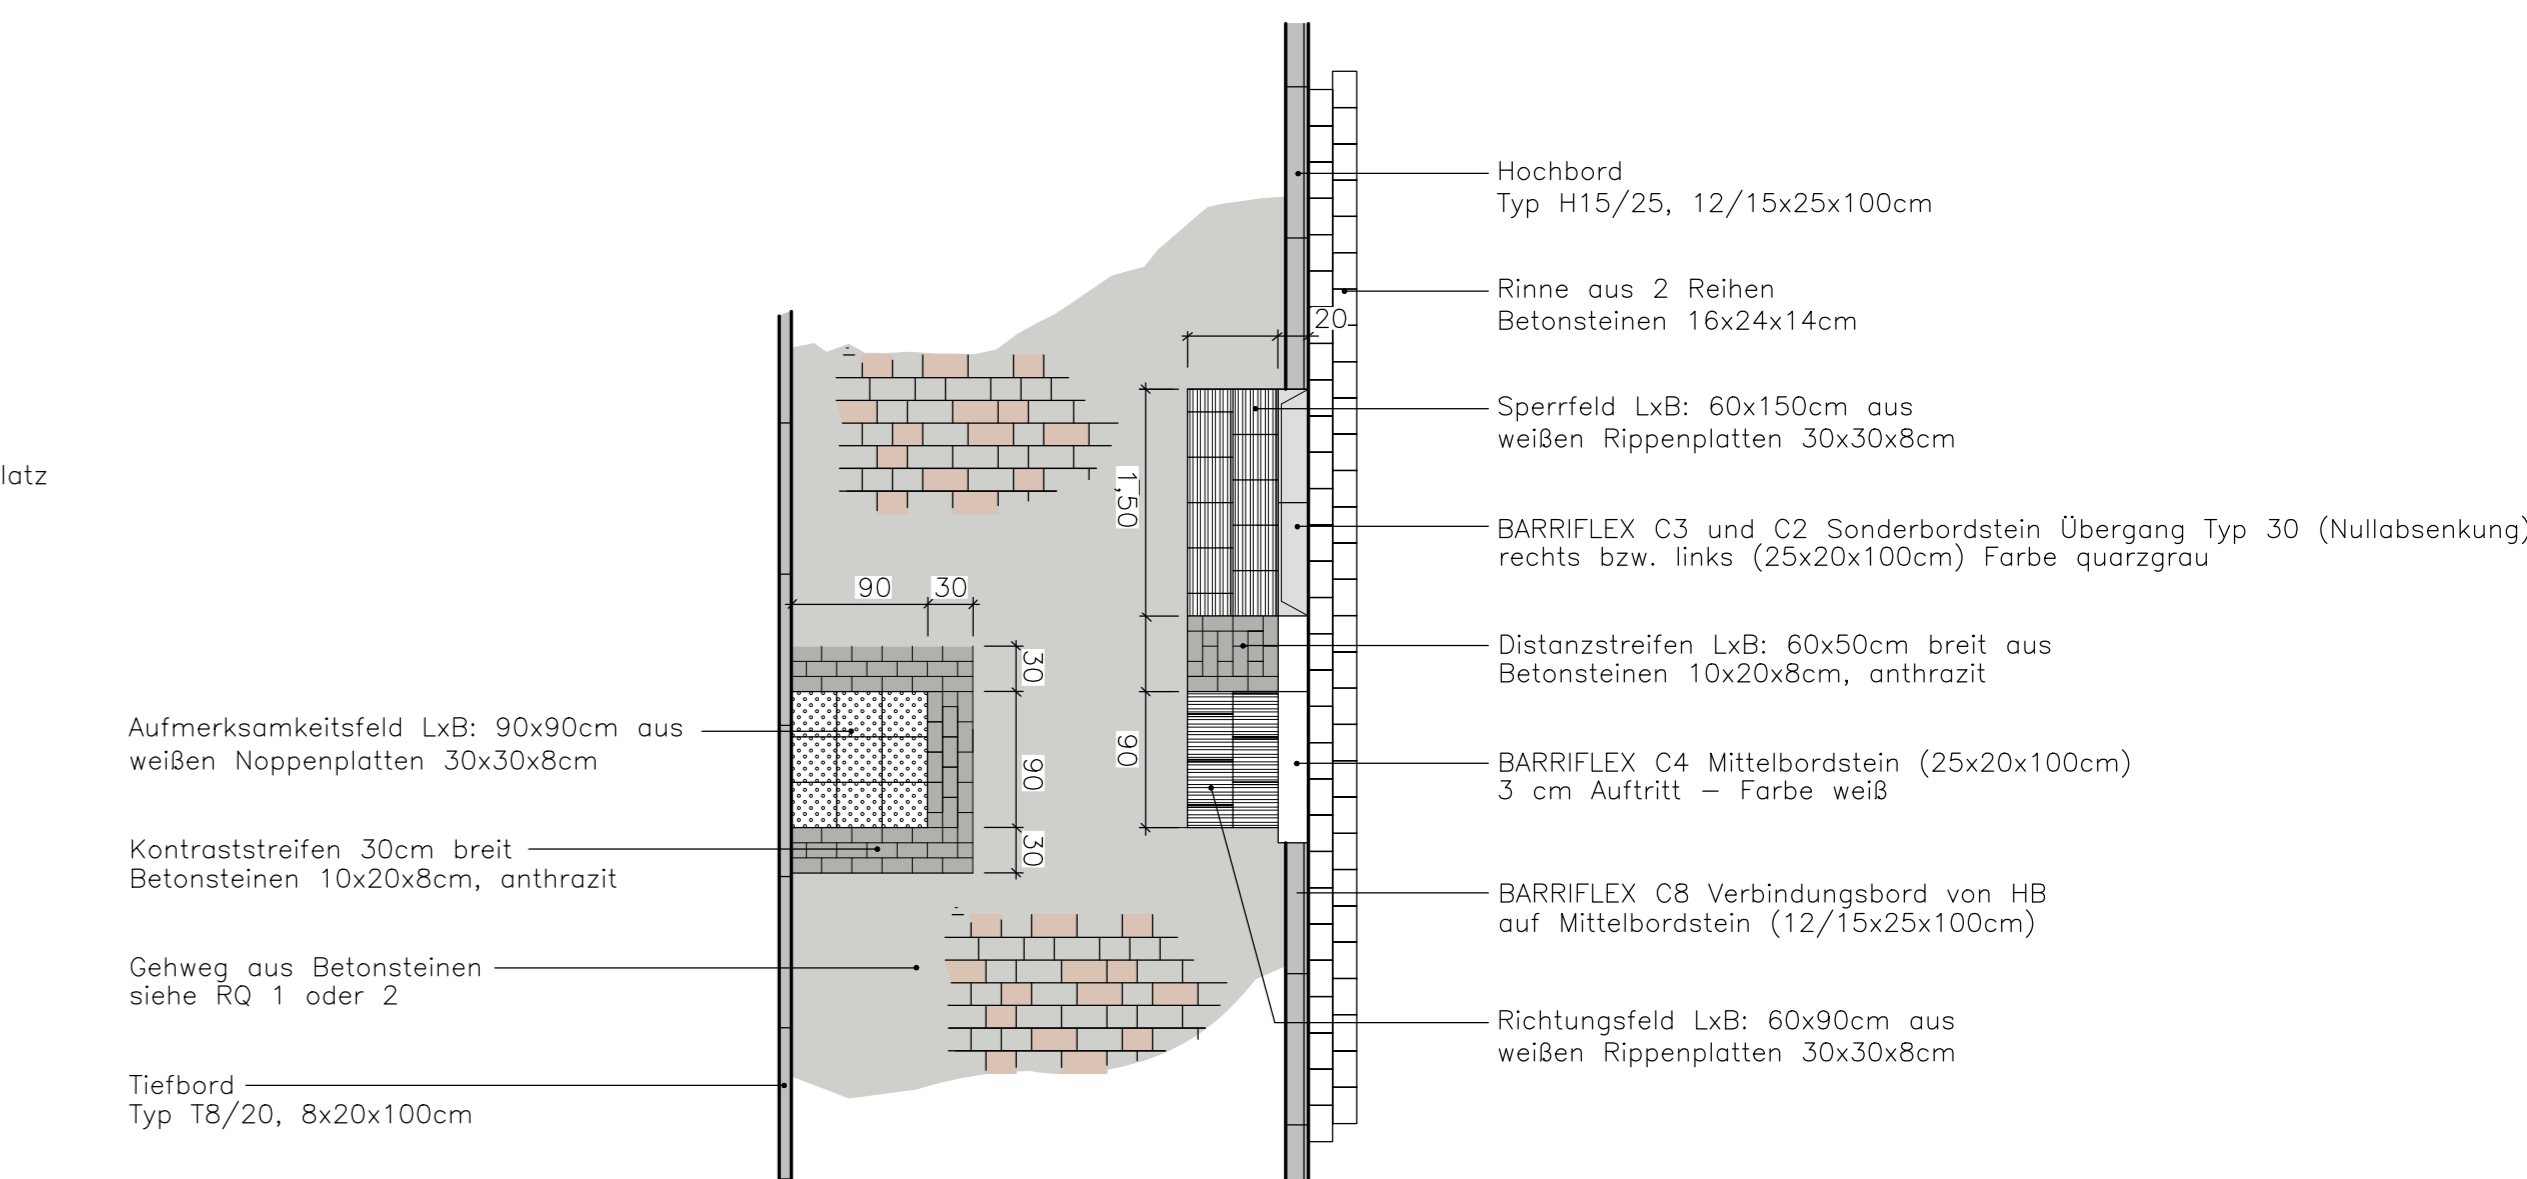


Richtungsfeld im Kurvenbereich

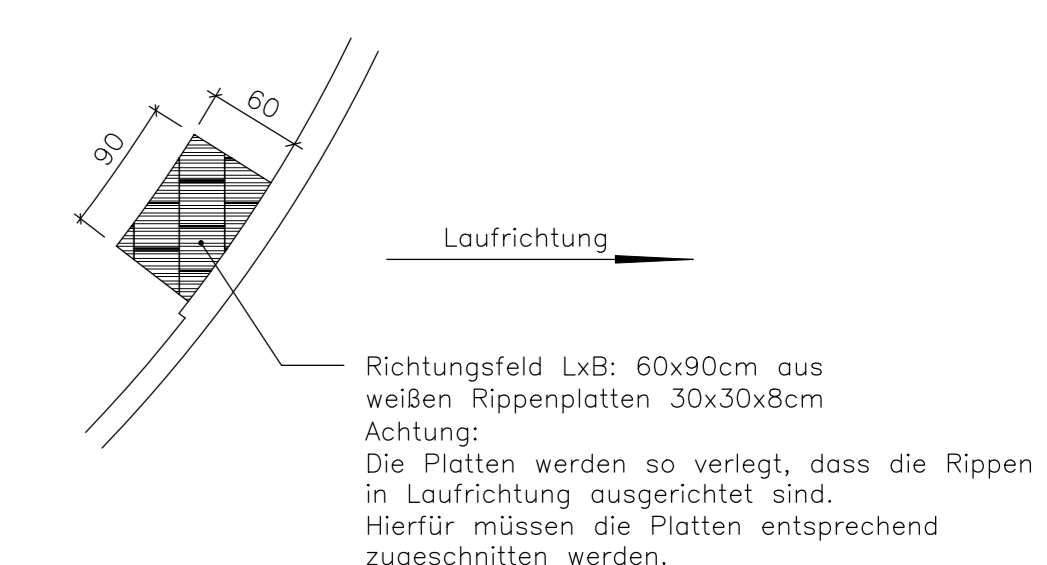


Detail 2 - Baumbeet mit Pflanzgrube

Maßstab 1:50

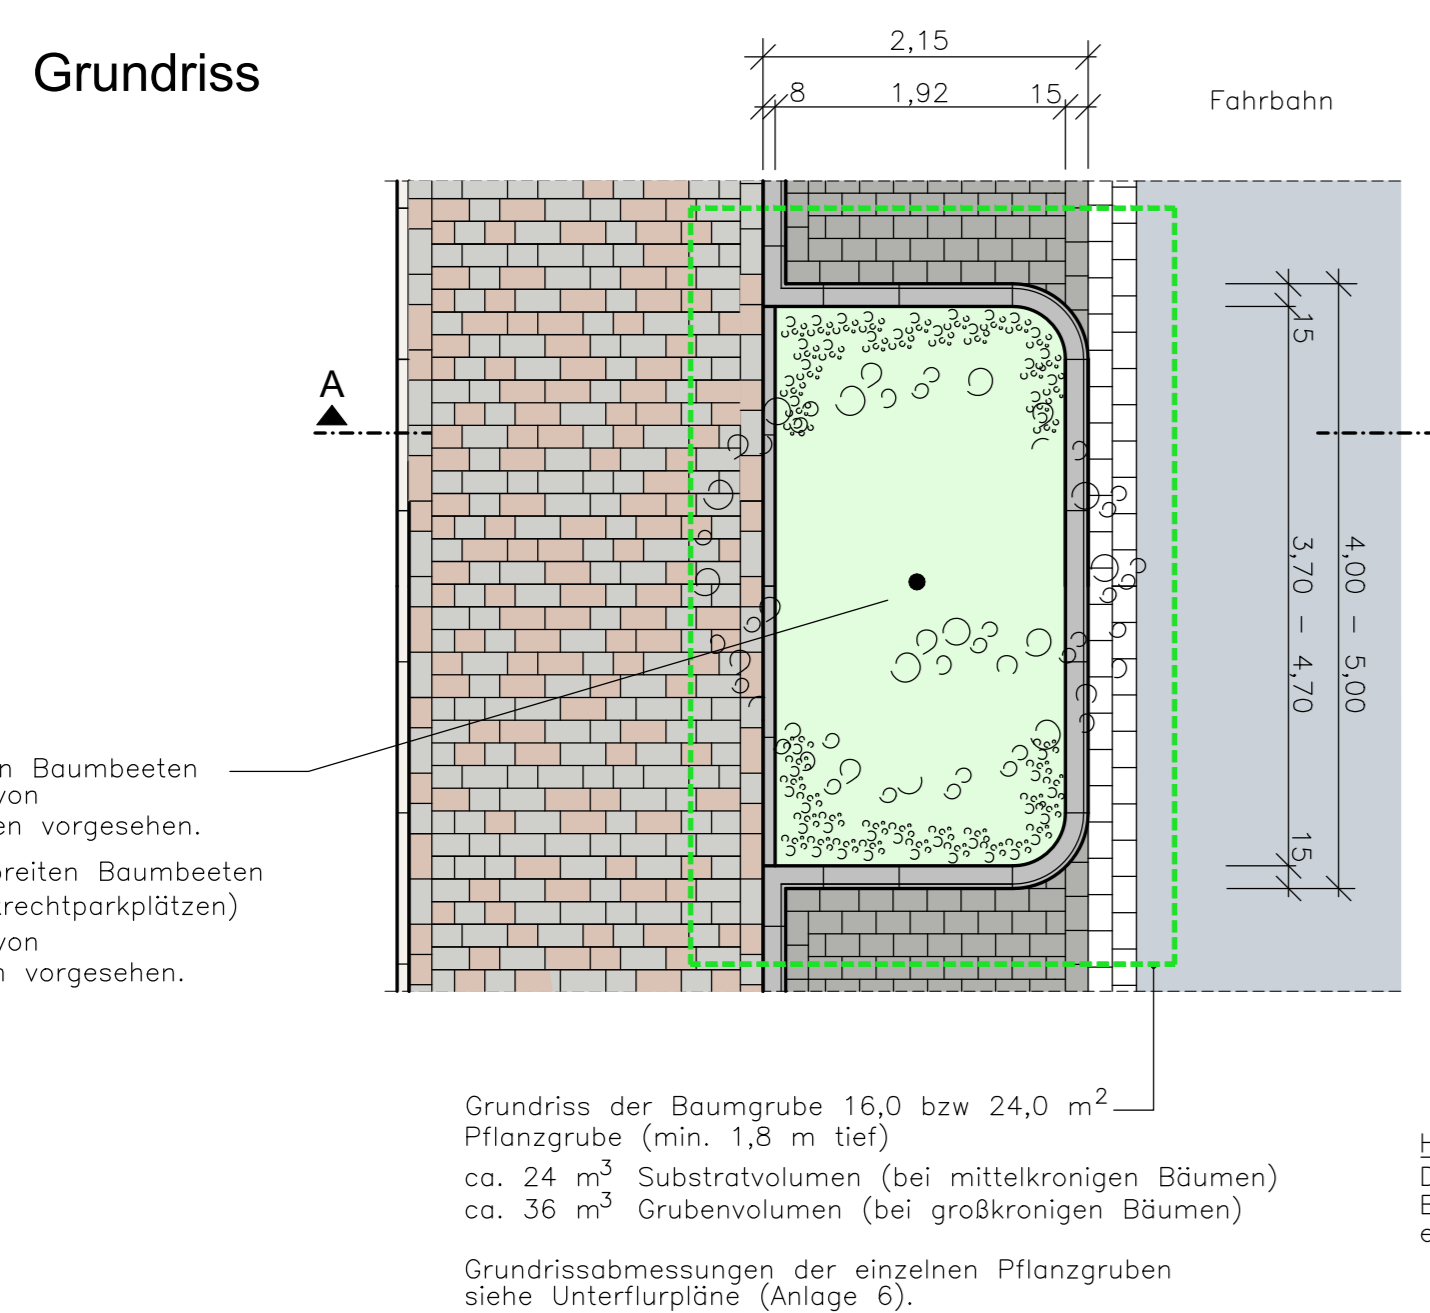


Schnitt A-A

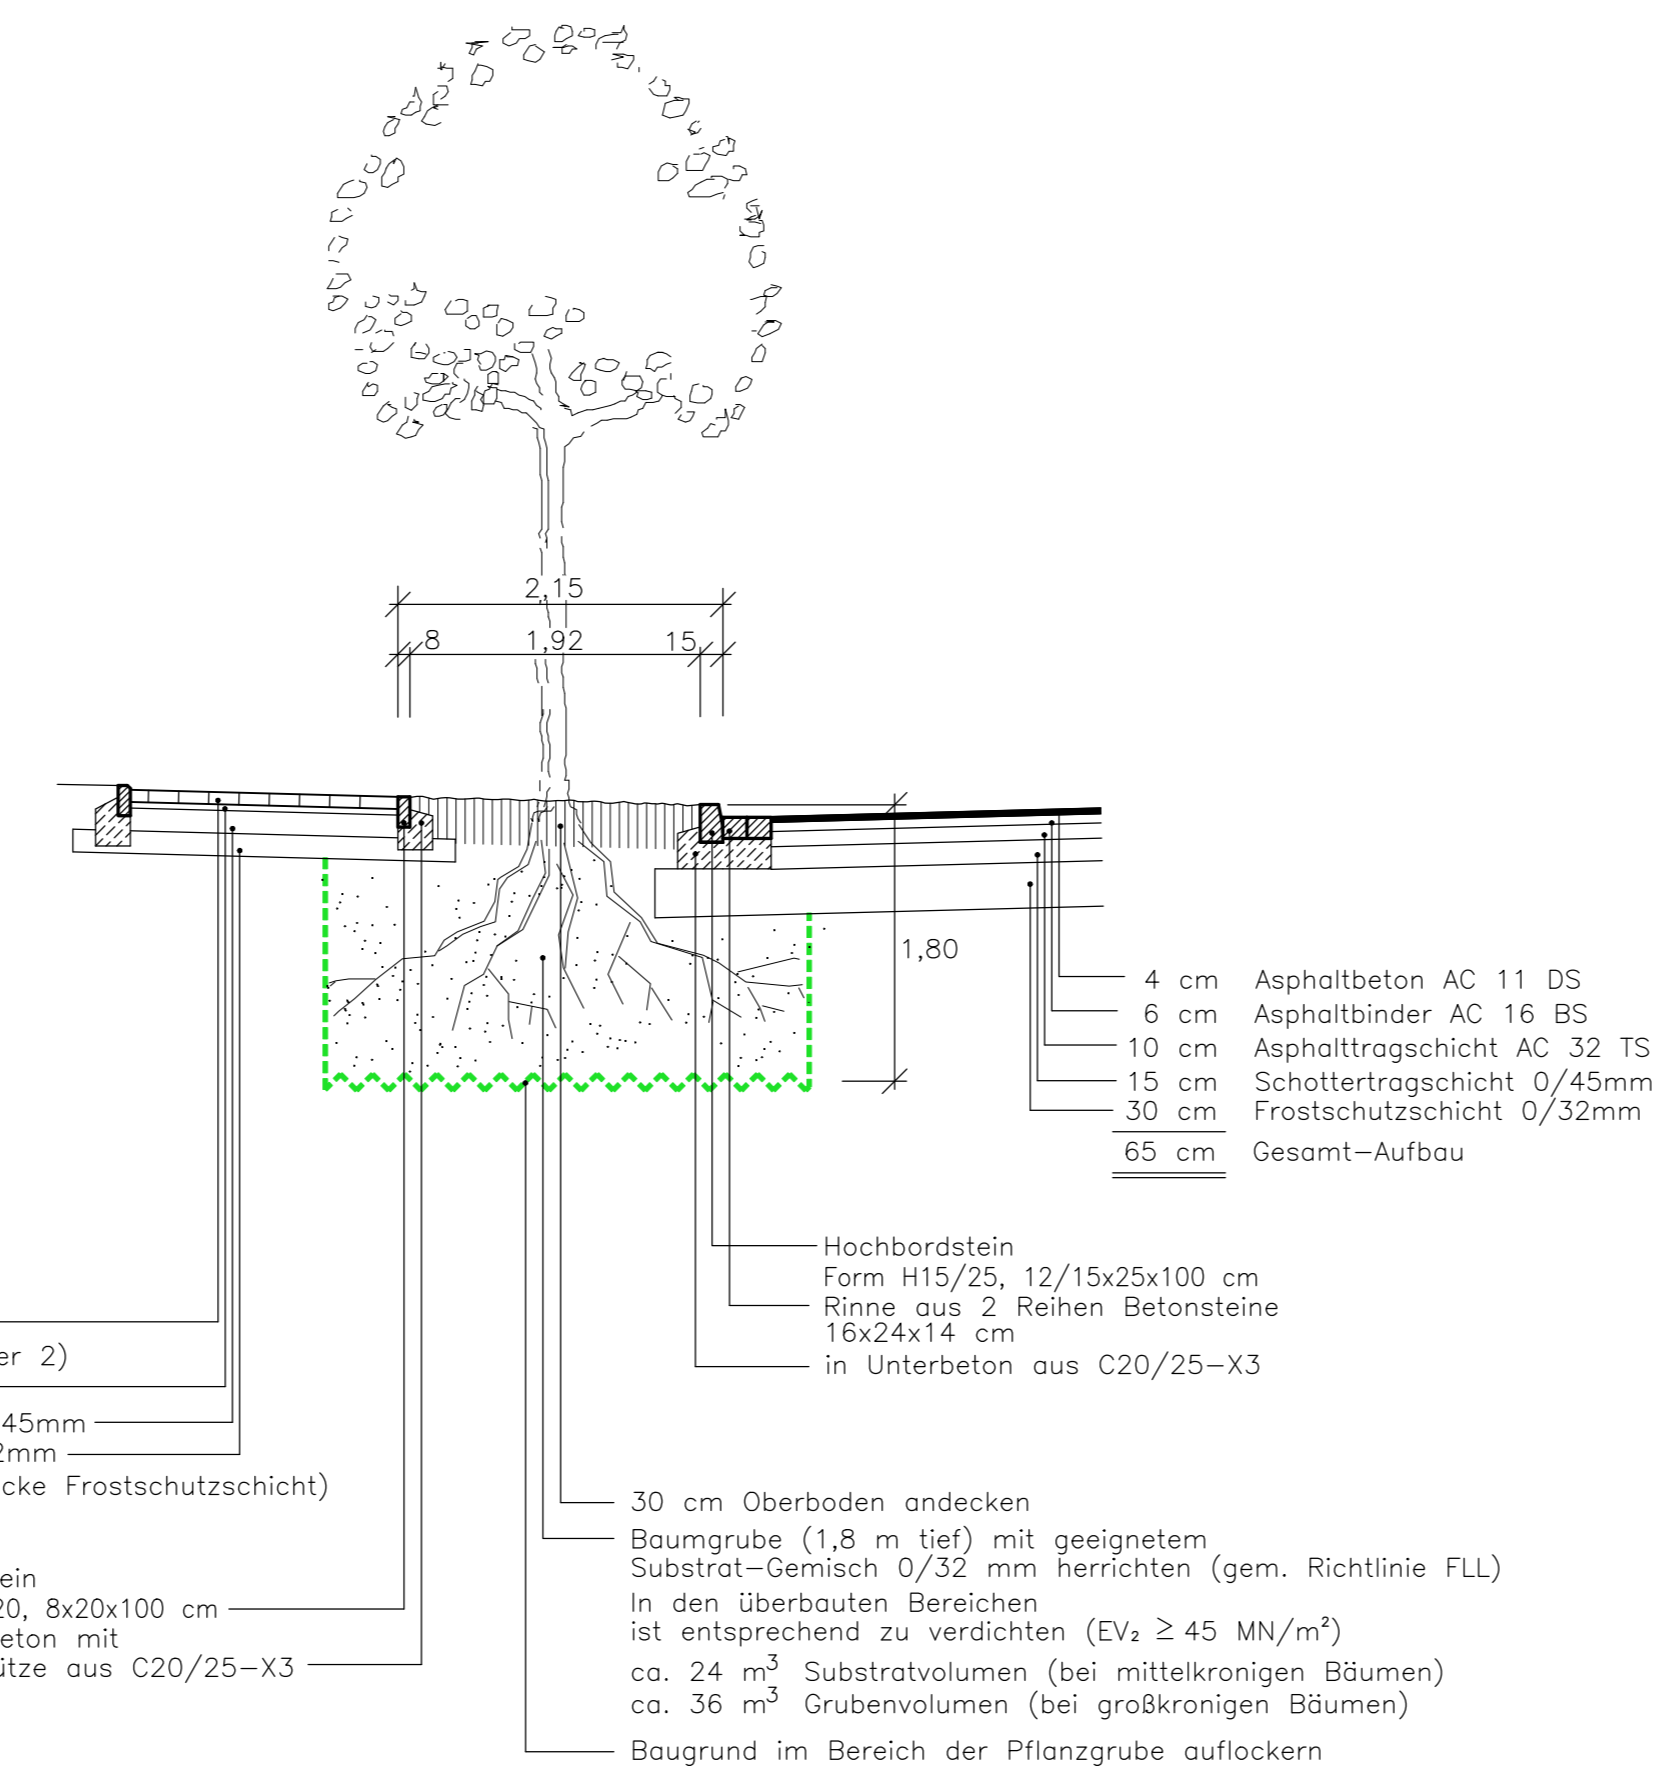

Detail 3 - Pendelrinne

Maßstab 1:20

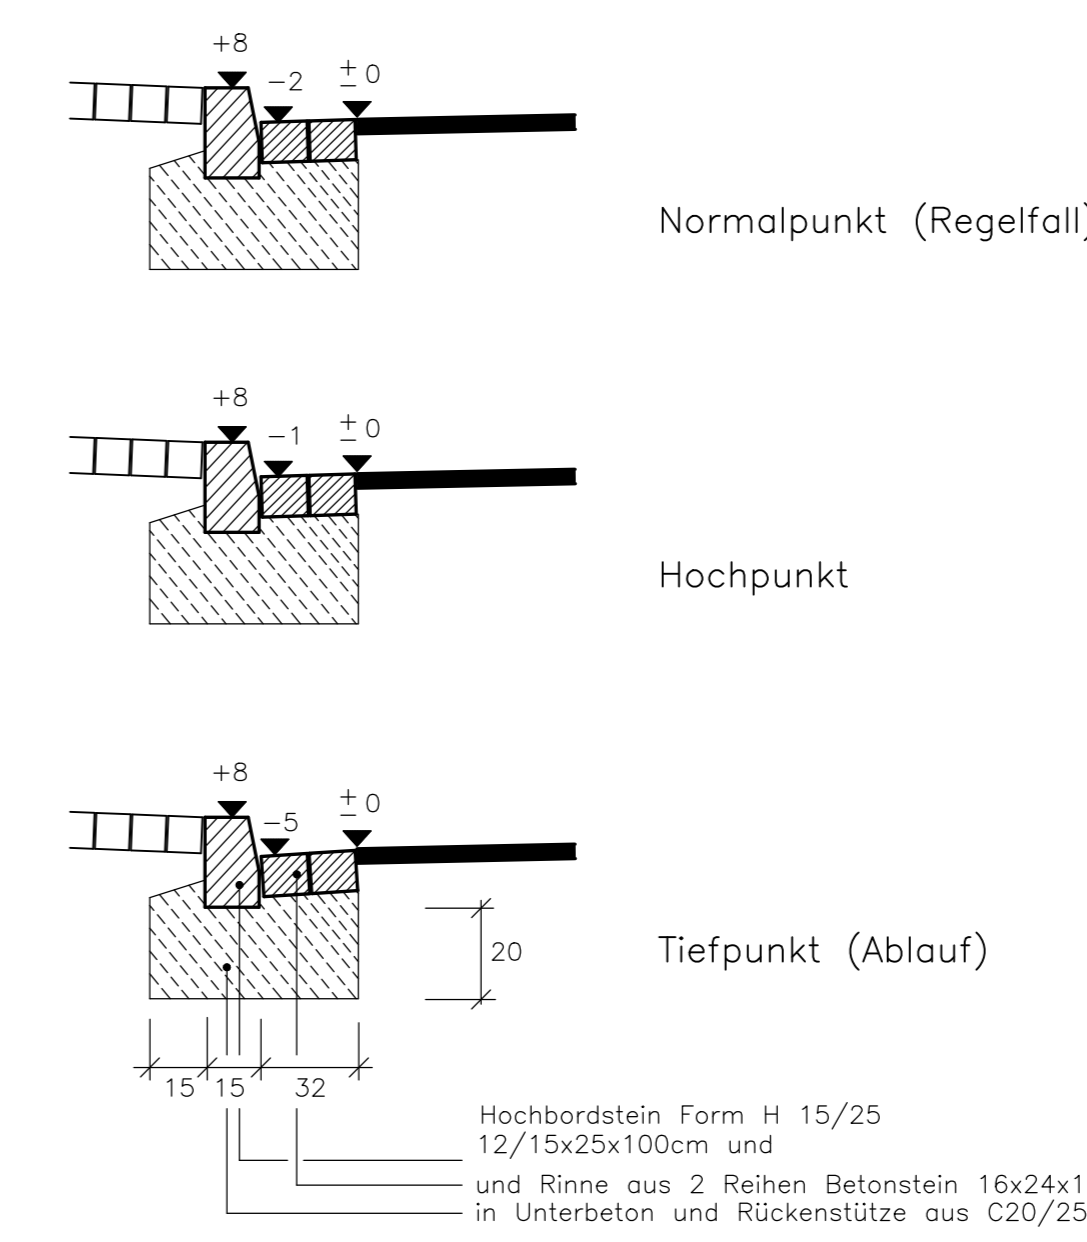

HINWEISE:

In Bereichen vor Grundstückszufahrten und Parkstreifen werden am Fahrbahnrand Rundbordsteine Typ R15/22 (Eckausrundung 2 cm) mit 2 cm Ansicht gesetzt.

KEINE WASSERSCHUTZZONE

Datum	Name	Änderung
08.12.21	Bau	Angaben zu den Baumgruben
11.10.21	Bau	Angaben zu den Pflasterbelägen (Farbe und Format)

Ingenieurbüro Angenvoort + Barth Partnerschaft
 Blumentalstraße 147a
 47799 Krefeld
 Tel.: 02151 / 36585-0
 Fax: 02151 / 36585-29
 e-mail: post@angenvoort-barth.de

Projekt:		Proj. Nr. : 20.26	
Aufwertung Mozartstraße		Anlage : 3	Blatt : -
Planart : Regelquerschnitt und Details		Maßstab : 1:50	
Planungsstufe : Ausführungsplanung		Vorgang : Regelerquerschnitt und Details	
Bearb.:	Gez.:	Gepr.:	Neukirchen-Vluyn, den
Dat. Name	Dat. Name	Dat. Name	
08.21 Bau	08.21 Bau	08.21 Ri.	