


Plangrundlage			
Kataster	Logenetz / Hshennetz	Datum	
	ETRS 89 / NNN (160)	06.20	
Topographie	Vermessung A & B (170)	07.20	
	Stadt Neukirchen-Vluyn	09.16	
bearbeitet	PS	07.20	
geprüft	PS	07.20	

RW: 32331838.053, HW: 5702702.809

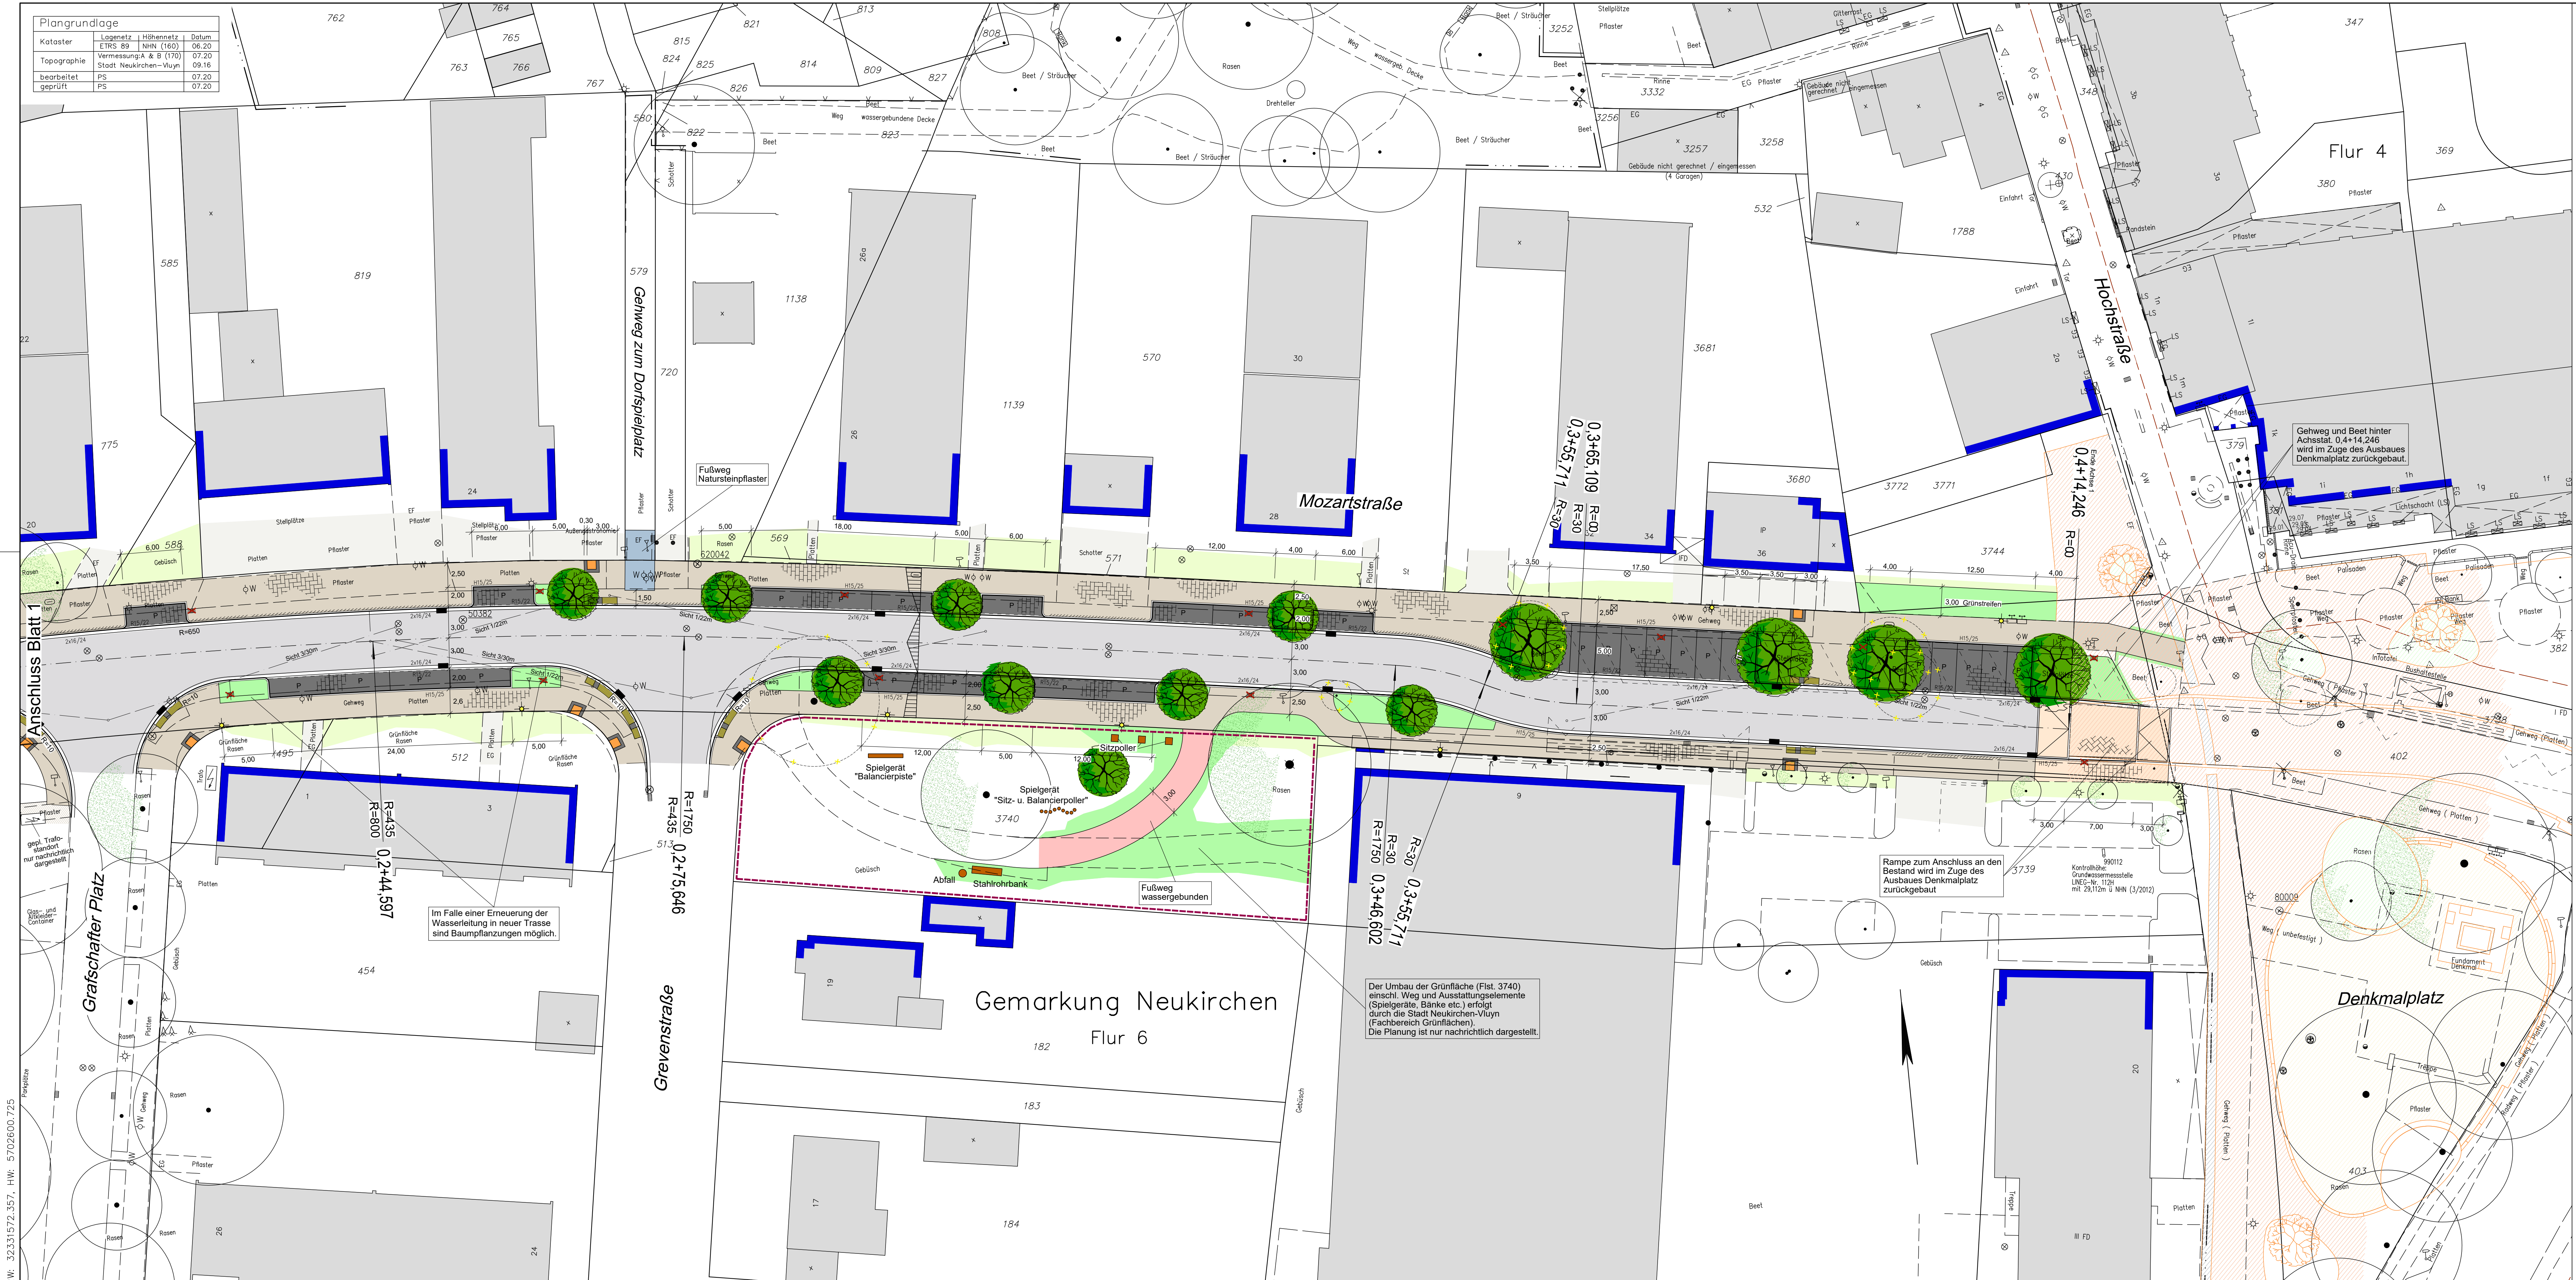

**LEGENDE**

- Fahrbahndecke aus Asphaltbeton
- Fahrbahnpflasterung aus Betonsteinpflaster 15/20/10cm  
Farbe: Muschel/Sand, im Fischgräverband
- Gehweg aus Betonsteinpflaster 15/20 und 15/30/8cm  
Farbe: Muschel/Sand, im Läufverband
- Gehweg (Zufahrtsbereich) aus Betonsteinpfl. 15/20 und 15/30/8cm  
Farbe: Muschel/Sand, im Läufverband
- Parkstände aus Betonsteinpflaster 15/20/8 cm  
Farbe: grafit hell, im Läufverband
- Betonsteinpflaster 30/20 und 20/20/12cm "Typ: Terra-Neukirchen"  
Farbe: hell- und mittelrot
- Grünfläche
- Band oder Rinne aus 2 Reihen Betonsteinen 16/24/14cm
- Hochbordstein (10cm Ansicht)
- Rundbordstein R15/22 (Eckradius 5cm) (5 cm Ansicht)
- Rundbordstein R15/22 (Eckradius 2cm) (2 cm Ansicht vor Parkplätzen)
- abgesenkter Bordstein (an Zufahrten 2cm Ansicht)
- Taktile Führung**
- Aufmerksamkeitsfeld 60/90cm aus Noppenplatten weiß
- Kontraststreifen 30cm breit aus Betonstein anthrazit
- Richtungsfeld 60/90cm aus Rippenplatten weiß
- Distanzstreifen 60/50cm aus Betonstein anthrazit
- Sperrfeld 60/150cm aus Rippenplatten weiß
- BARRIFLEX C3 und C2 Sonderbordstein Übergang Typ 30 rechts bzw. links (25/20/100) Farbe quarzgrau
- BARRIFLEX C5 Zwischenabsenker (25/20/50) 6-3cm Aufritt - Farbe weiß
- BARRIFLEX C4 Mittelbordstein (25/20/100) 6cm Aufritt - Farbe weiß
- vorh./gepl. Ablauf
- vorh. Ablauf entfällt
- vorh./gepl. Leuchte
- mittelkröniger gepl. Baum  
Gleditsia triacanthos "Shademaster"
- großkröniger gepl. Baum  
Robinia pseudoacacia "Nyrsegl"
- vorh. Baum
- Baum entfällt  
Bäume sind im OK.21 gefällig worden

**KEINE WASSERSCHUTZZONE**

07.12.21	Bau	Darstellung, welche Abläufe entfallen
09.11.21	Bau	Darstellung der geplanten Straßenabläufe / Hinweis zur Planung Grünfläche (Flst. 3740)
19.10.21	Bau	Anschluss an Denkmalplatz
11.10.21	Bau	Angaben zu den Pflasterbelägen, gepl. Spielgeräten und gepl. Bäumen
Datum	Name	Änderung

**Ingenieurbüro Angenvoort + Barth Partnerschaft**  
Blumentalstraße 147a  
47798 Krefeld  
Tel.: 02151 / 36585-0  
Fax: 02151 / 36585-29  
e-mail: post@angenvoort-b Barth.de

**NV Stadt Neukirchen-Vluyn Straßenbau**

Projekt:	Aufwertung Mozartstraße		Proj. Nr.:	20.26
Planart:	Lageplan Straßenbau		Anlage:	4
Planungsstufe:	Ausführungsplanung		Blatt:	2
Maßstab:	1 : 250			
Vorgang:				
	Bearb.:	Gez.:	Neukirchen-Vluyn, den.....	
	Dat.   Name	Dat.   Name	Dat.   Name	Dat.   Name
	Lageplan - Straßenbau	08.21	Bau	08.21

RW: 32331572.357, HW: 5702600.725